

**V05 - PORTAL 1 SEGUNDO A** 2 dormitorios

**RESUMEN SUPERFICIES ÚTILES**



Total superficie útil exterior	25,87 m <sup>2</sup>
Total superficie útil interior	83,86 m <sup>2</sup>
Total superficie útil vivienda	109,73 m <sup>2</sup>

**RESUMEN SUPERFICIES CONSTRUIDA**

Total superficie construida exterior	28,99 m <sup>2</sup>
Total superficie construida interior	96,74 m <sup>2</sup>
Total superficie construida vivienda	125,73 m <sup>2</sup>
<b>Total superficie construida con comunes</b>	<b>131,8 m<sup>2</sup></b>


**RESUMEN SUPERFICIES SEGUN DECRETO 218/2005**

Superficie útil BOJA	92,25 m <sup>2</sup>
Superficie construida BOJA	111,2 m <sup>2</sup>

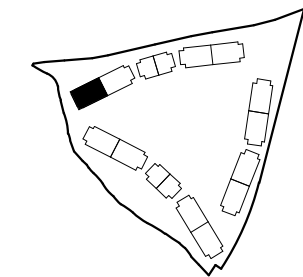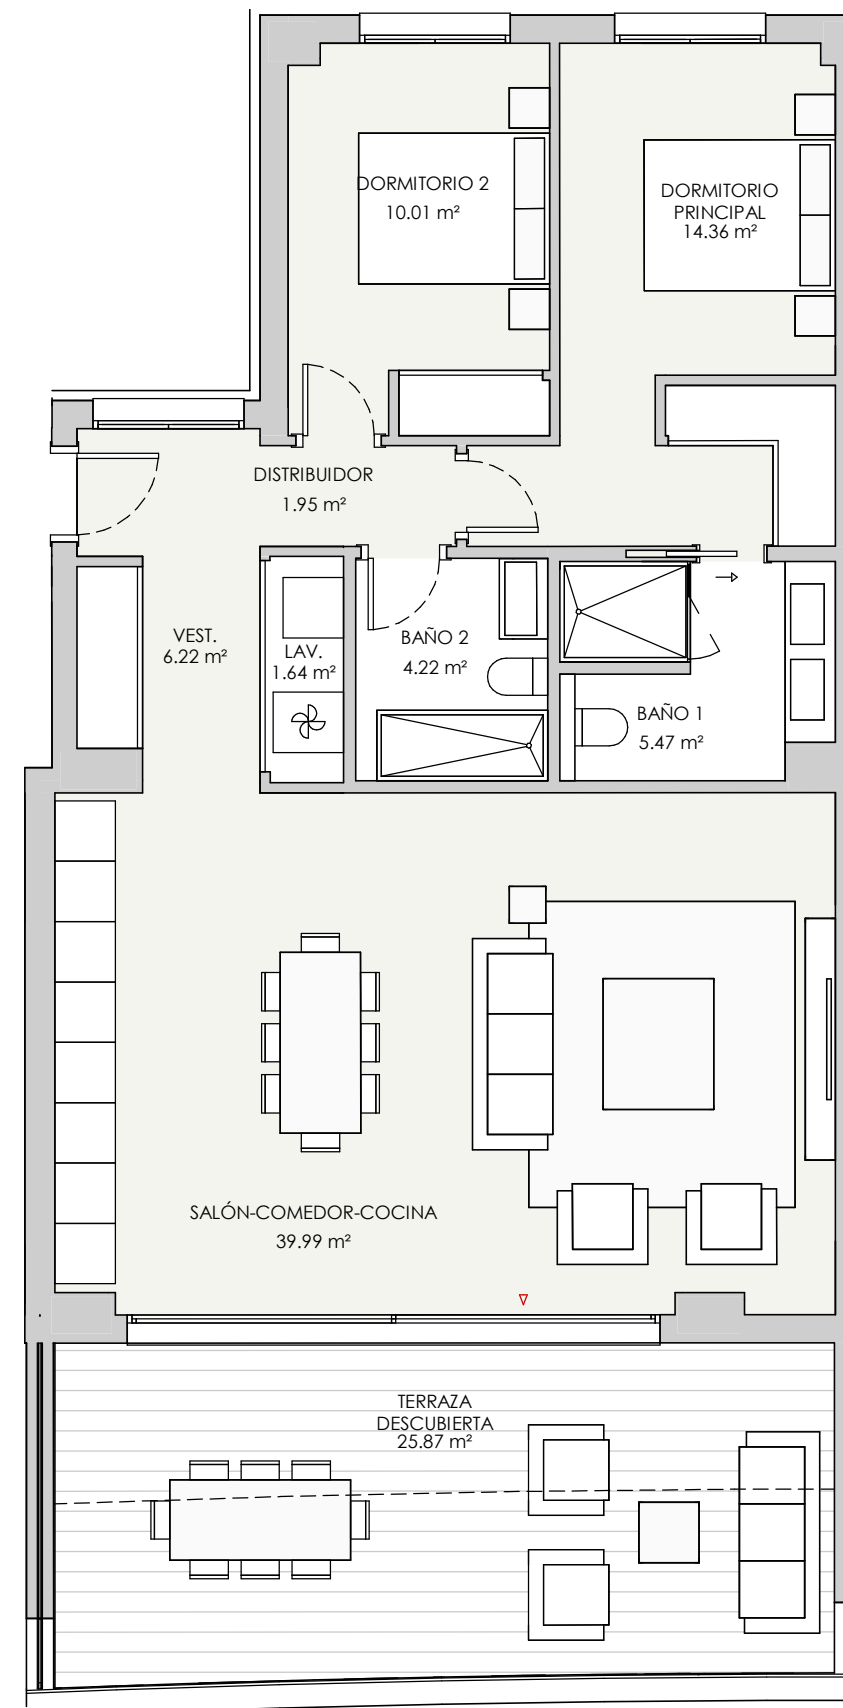

**LOCALIZACIÓN**

Planta 2

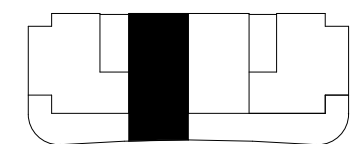

ESCALA 1/75  
0 (m) 0.5 1



## V16 - PORTAL 3 BAJO B 3 dormitorios

### RESUMEN SUPERFICIES ÚTILES


Total superficie útil exterior	123,18 m <sup>2</sup>
Total superficie útil interior	162,98 m <sup>2</sup>
Total superficie útil vivienda	286,16 m <sup>2</sup>

### RESUMEN SUPERFICIES CONSTRUIDA


Total superficie construida exterior	137,55 m <sup>2</sup>
Total superficie construida interior	195,28 m <sup>2</sup>
Total superficie construida vivienda	332,83 m <sup>2</sup>
<b>Total superficie construida con comunes</b>	<b>348,66 m<sup>2</sup></b>

### RESUMEN SUPERFICIES SEGUN DECRETO 218/2005


Superficie útil BOJA	179,28 m <sup>2</sup>
Superficie construida BOJA	227,51 m <sup>2</sup>

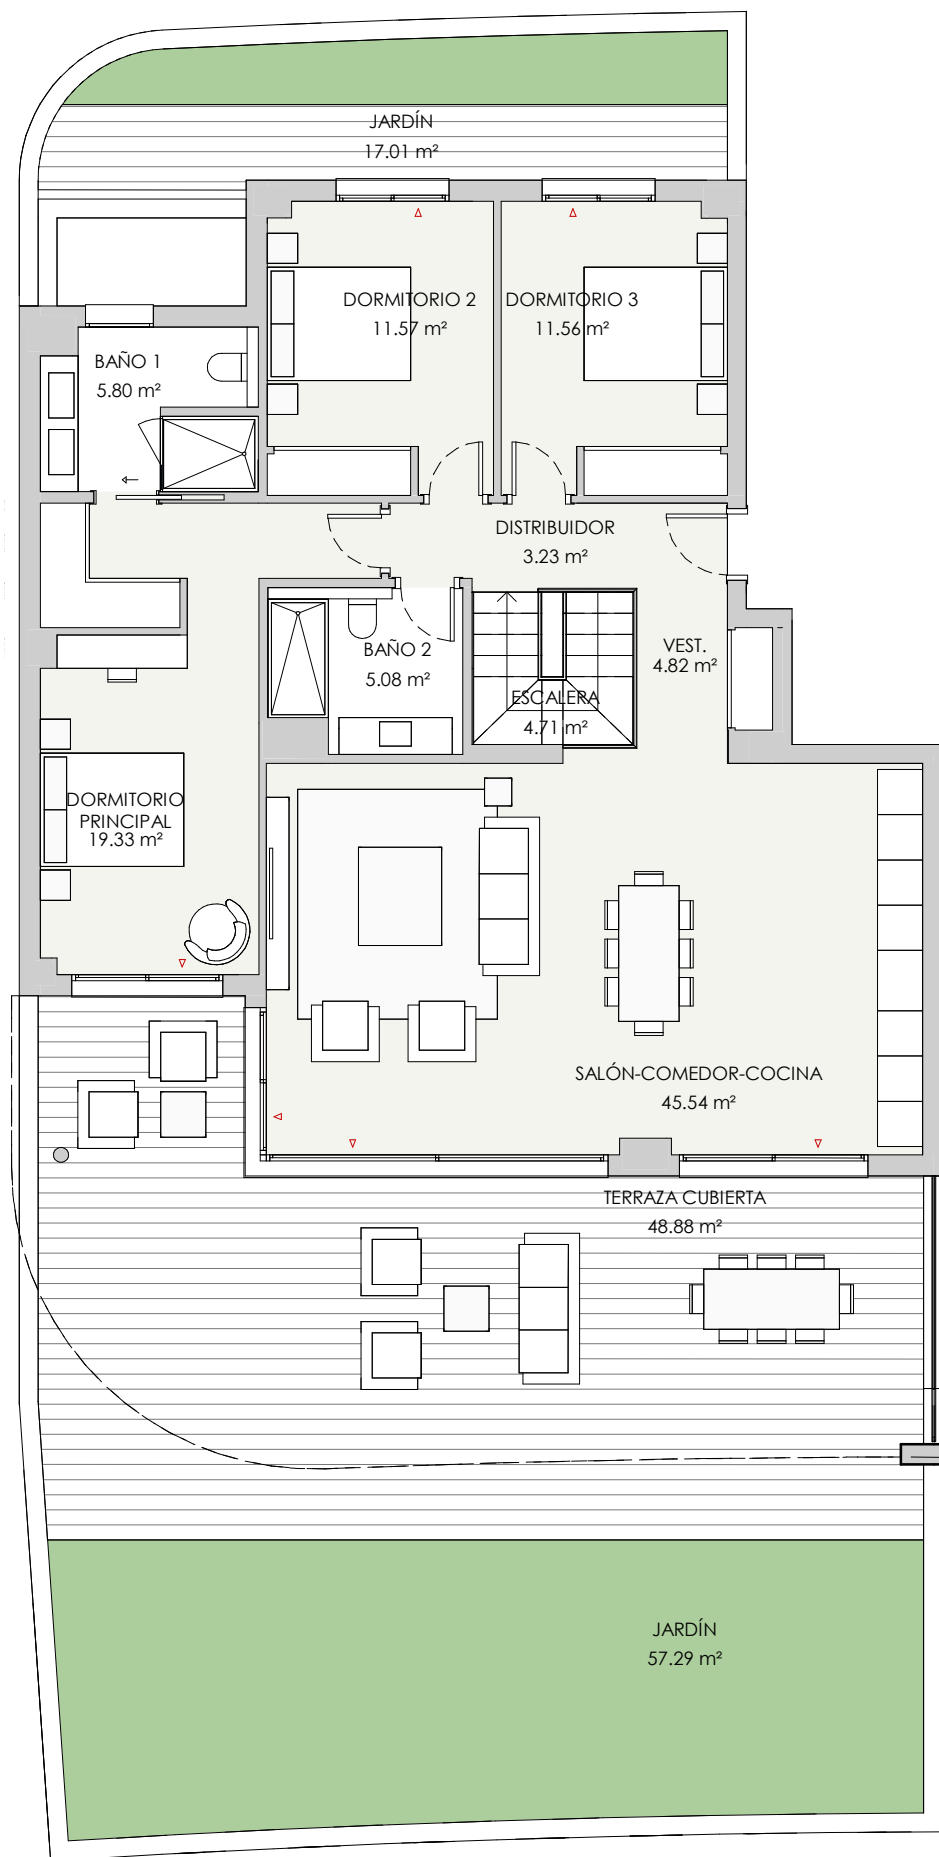

PLANTA BAJA

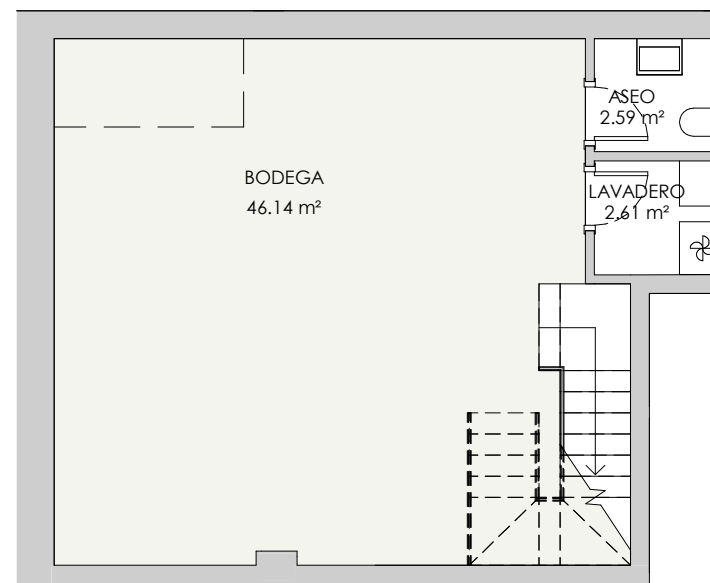


PLANTA SÓTANO

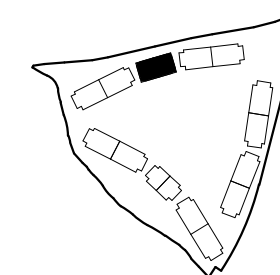


### LOCALIZACIÓN

Planta 0

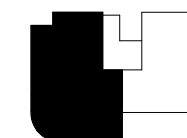


ESCALA 1/100



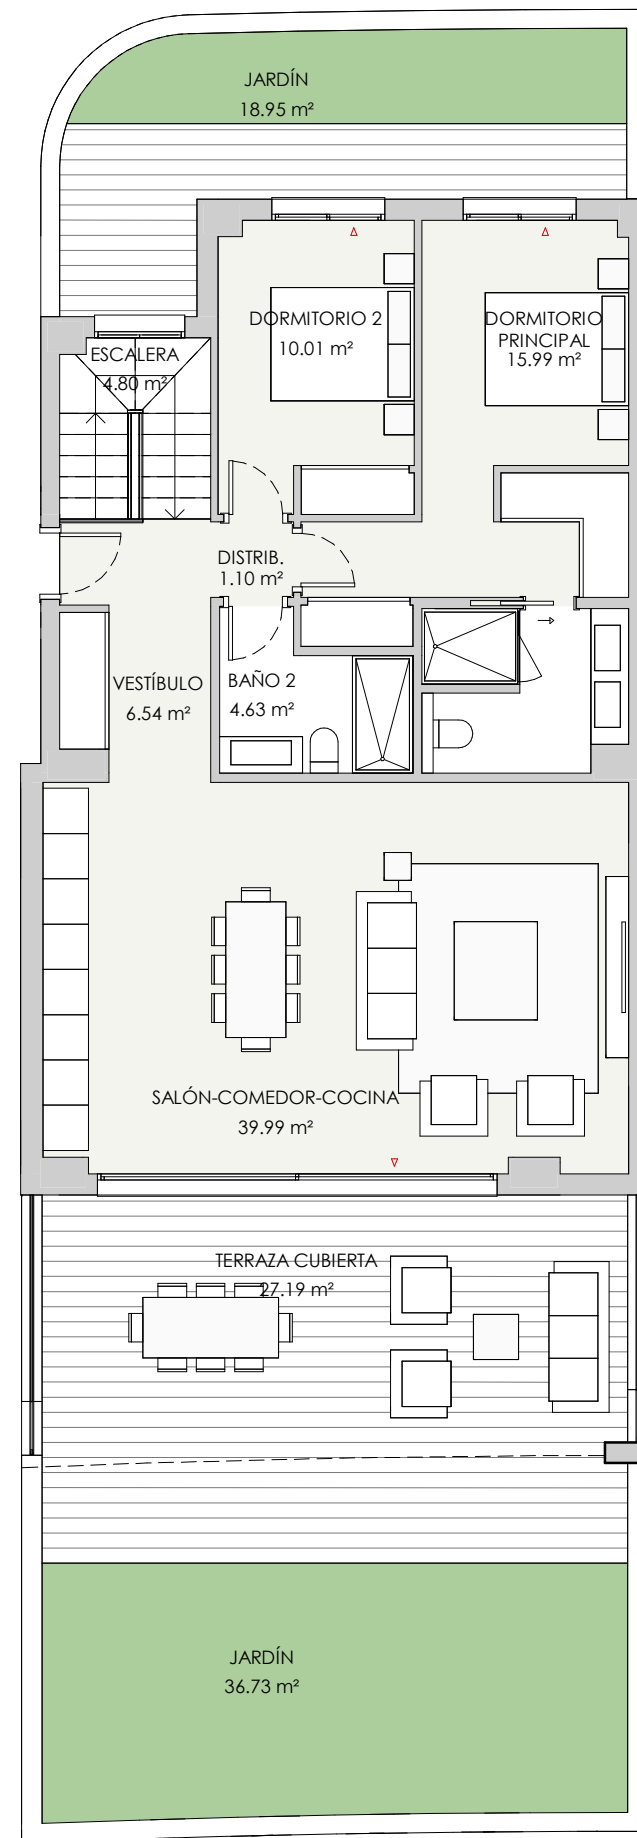

PLANTA BAJA

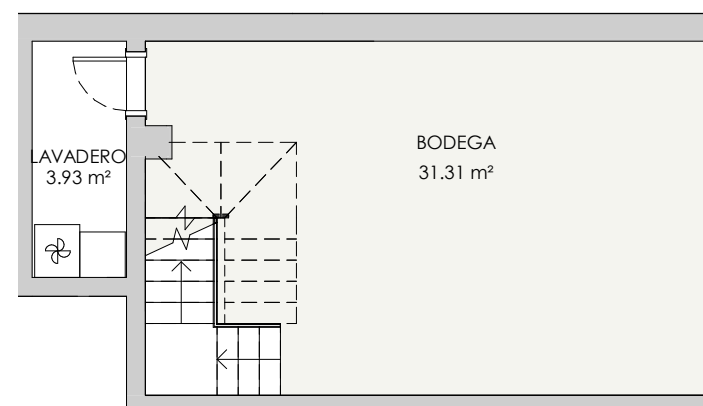

PLANTA SÓTANO

V21 - PORTAL 4 BAJO A 2 dormitorios

**RESUMEN SUPERFICIES ÚTILES**


Total superficie útil exterior	82,87 m2
Total superficie útil interior	123,76 m2
Total superficie útil vivienda	206,63 m2

**RESUMEN SUPERFICIES CONSTRUIDA**

Total superficie construida exterior	90,14 m2
Total superficie construida interior	141,83 m2
Total superficie construida vivienda	231,97 m2
<b>Total superficie construida con comunes</b>	<b>243,4 m2</b>


**RESUMEN SUPERFICIES SEGUN DECRETO 218/2005**

Superficie útil BOJA	136,14 m2
Superficie construida BOJA	165,73 m2

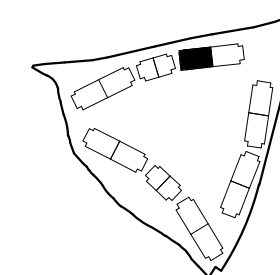

LOCALIZACIÓN

Planta 0

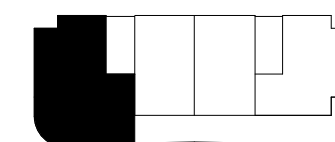

ESCALA 1/100  
0 1m 0.5



**V30 - PORTAL 5 PRIMERO A** 3 dormitorios

**RESUMEN SUPERFICIES ÚTILES**

Total superficie útil exterior	50,75 m2
Total superficie útil interior	114,78 m2
Total superficie útil vivienda	165,53 m2



**RESUMEN SUPERFICIES CONSTRUIDA**

Total superficie construida exterior	56,04 m2
Total superficie construida interior	132,85 m2
Total superficie construida vivienda	188,89 m2

**Total superficie construida con comunes** 198,05 m2


**RESUMEN SUPERFICIES SEGUN DECRETO 218/2005**

Superficie útil BOJA	126,26 m2
Superficie construida BOJA	153,93 m2

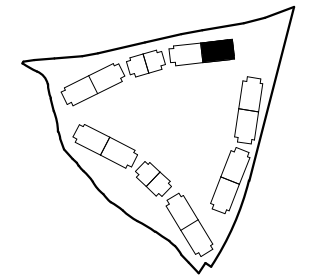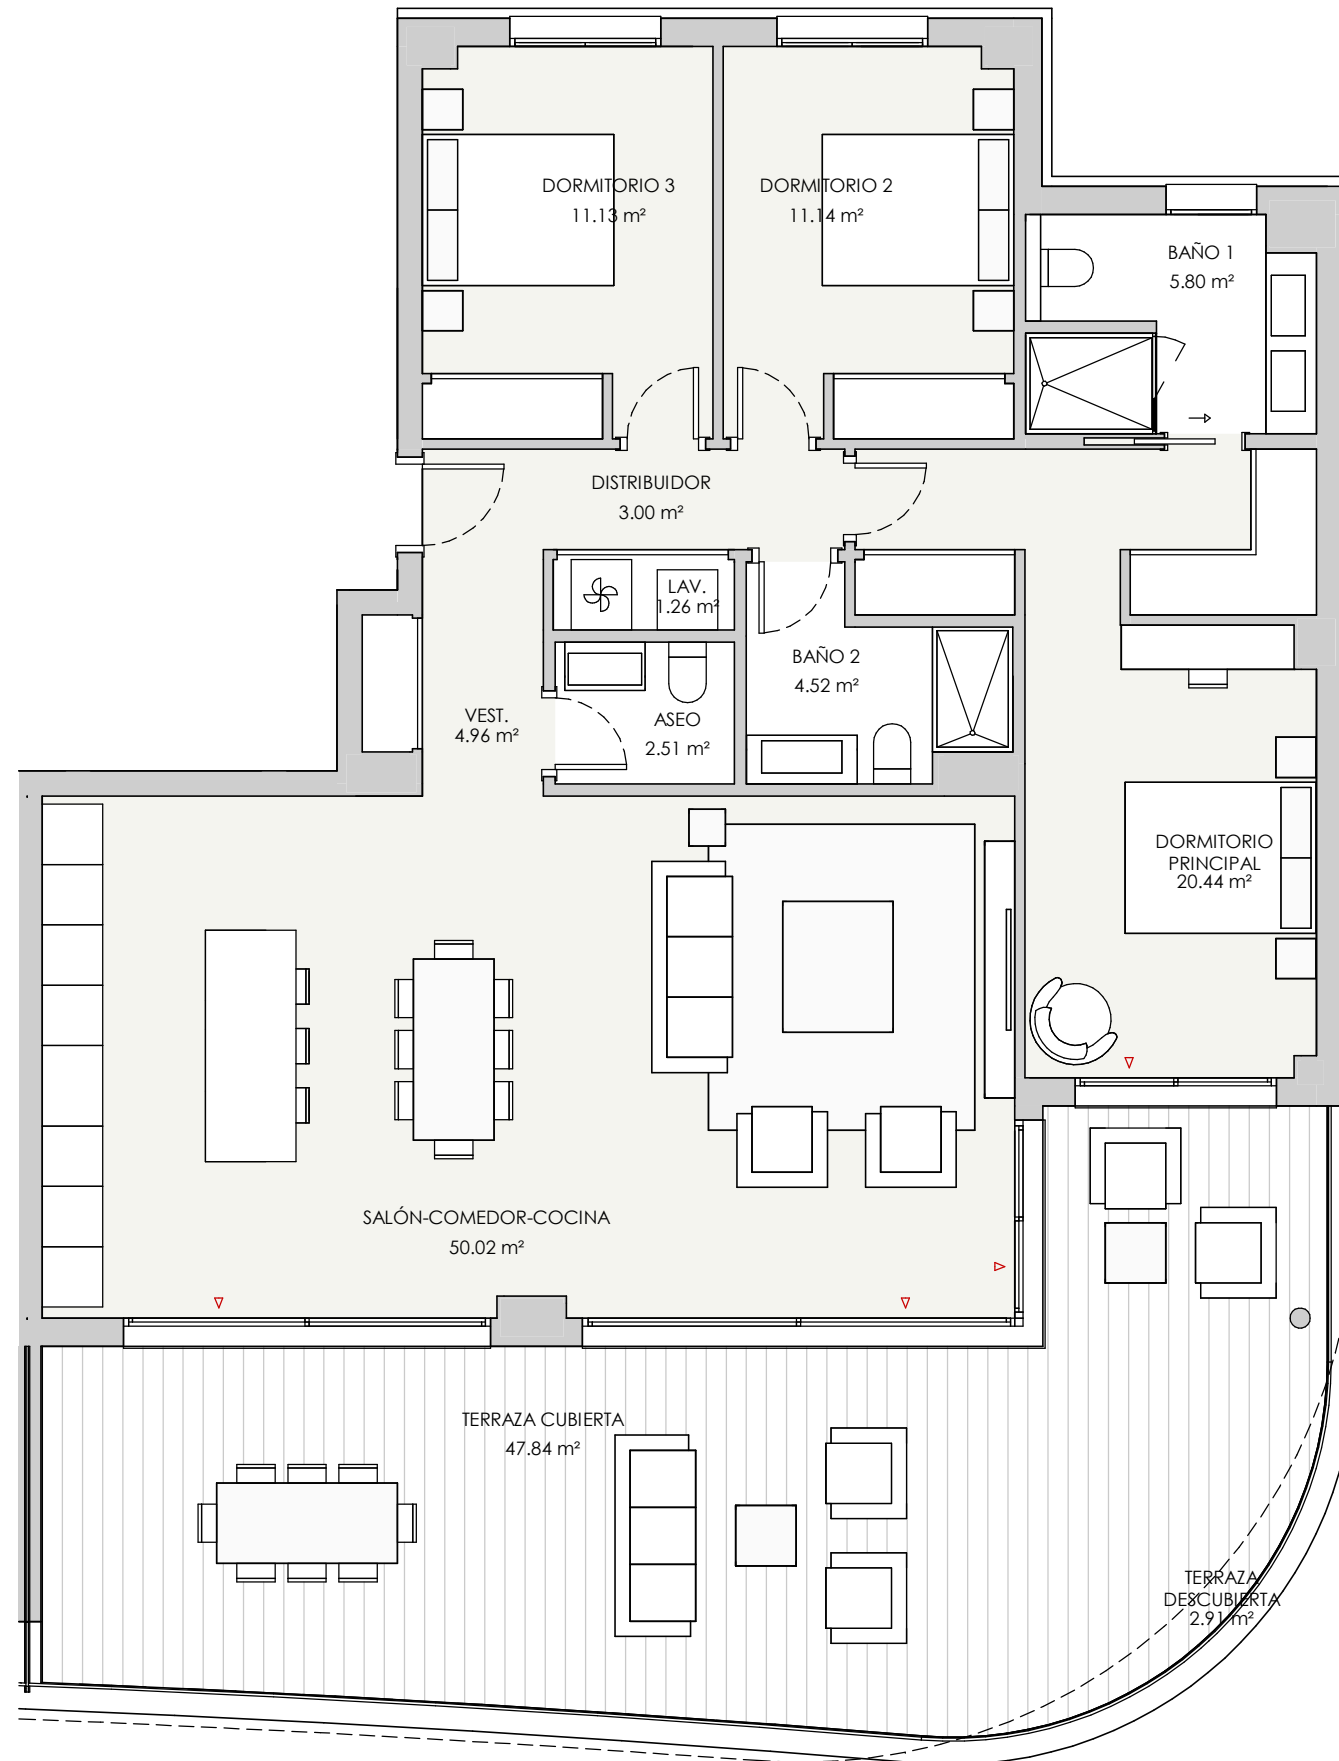


**LOCALIZACIÓN**

Planta 1

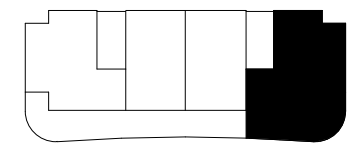

ESCALA 1/75  
 0 (m) 0.5 1



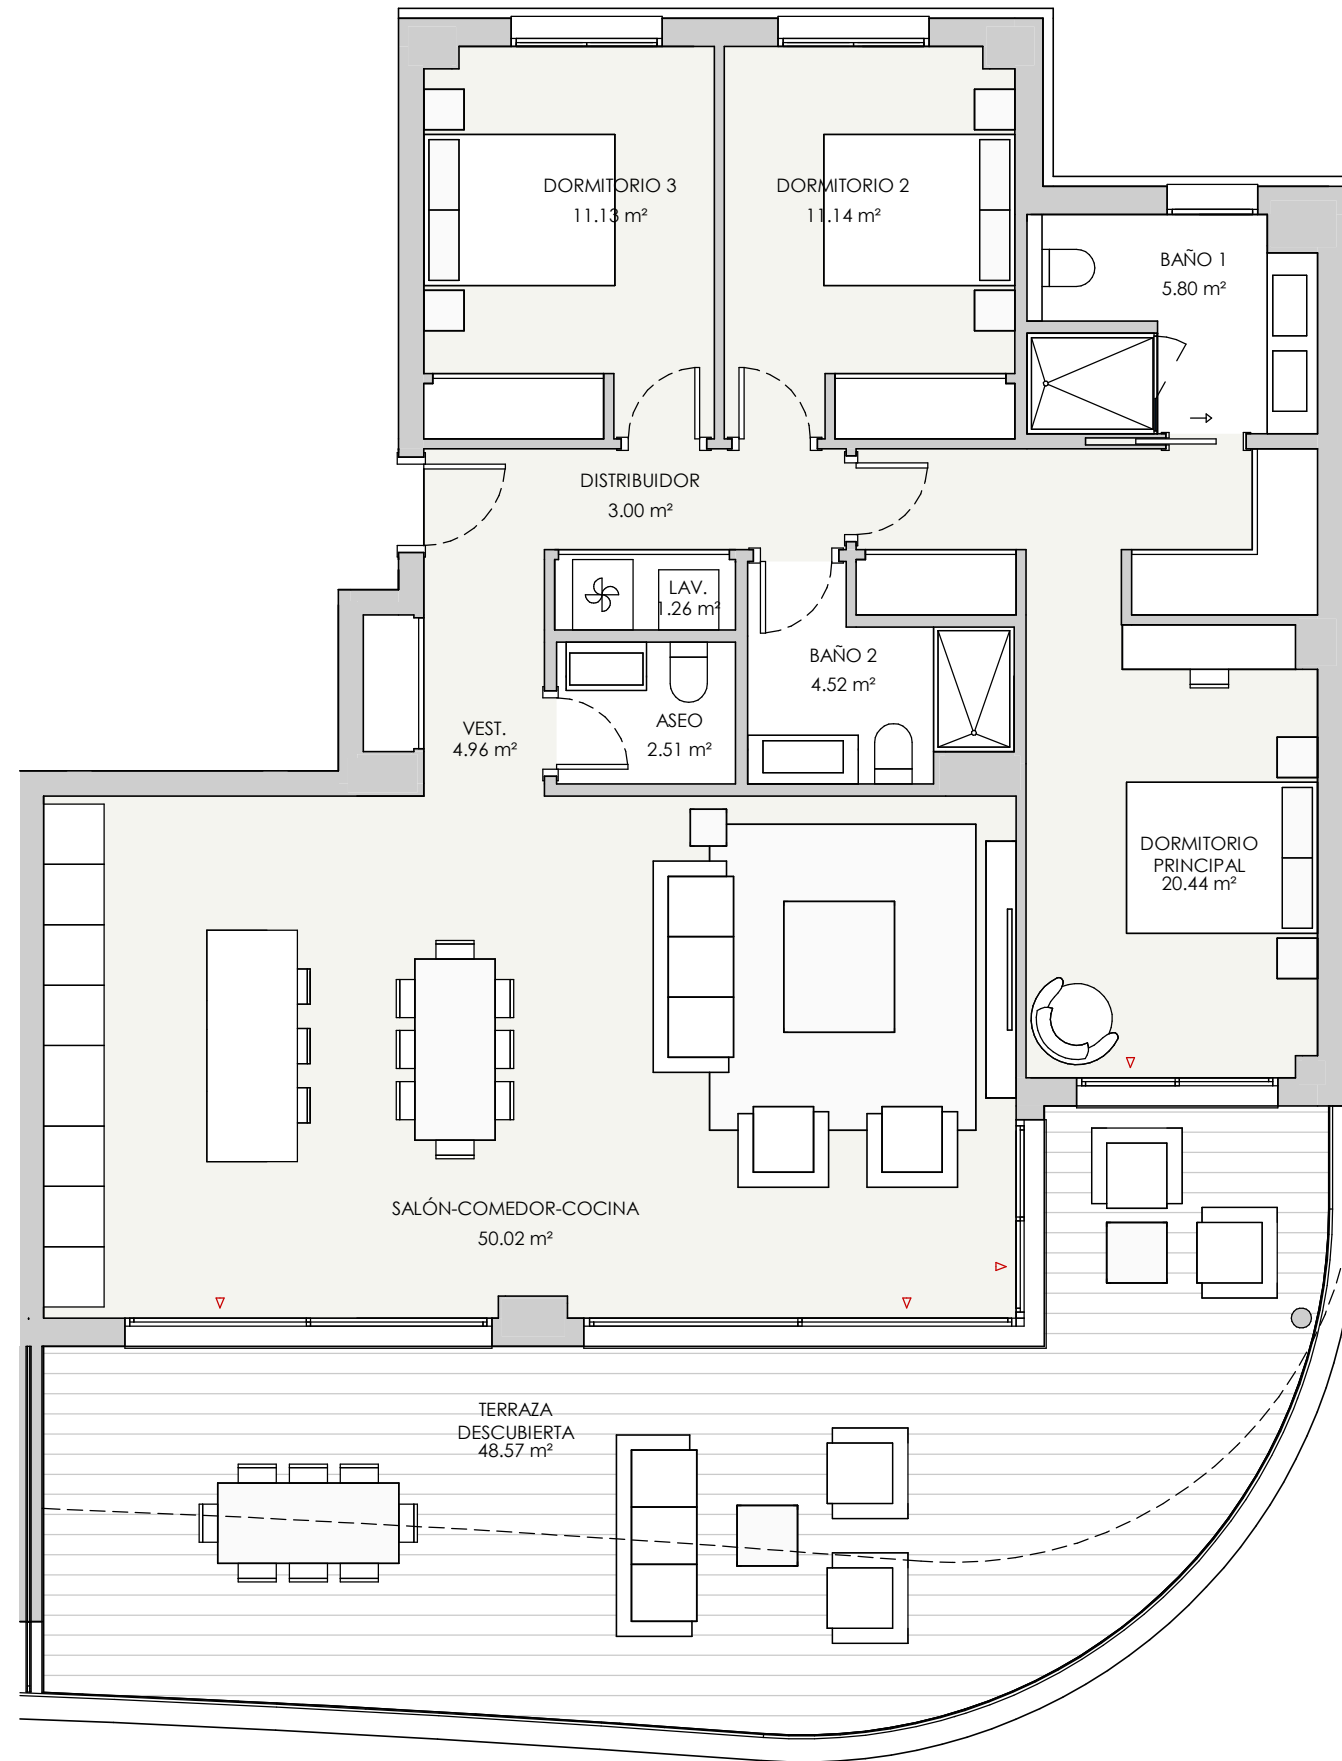

**V32 - PORTAL 5 SEGUNDO A** 3 dormitorios

**RESUMEN SUPERFICIES ÚTILES**

Total superficie útil exterior	48,57 m2
Total superficie útil interior	114,78 m2
Total superficie útil vivienda	163,35 m2


**RESUMEN SUPERFICIES CONSTRUIDA**

Total superficie construida exterior	53,71 m2
Total superficie construida interior	132,85 m2
Total superficie construida vivienda	186,56 m2

**Total superficie construida con comunes** 195,59 m2


**RESUMEN SUPERFICIES SEGUN DECRETO 218/2005**

Superficie útil BOJA	126,26 m2
Superficie construida BOJA	153,36 m2

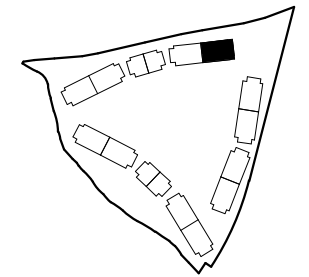



**LOCALIZACIÓN**

Planta 2

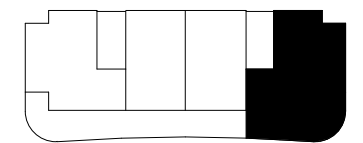

ESCALA 1/75  
 0 (m) 0,5 1



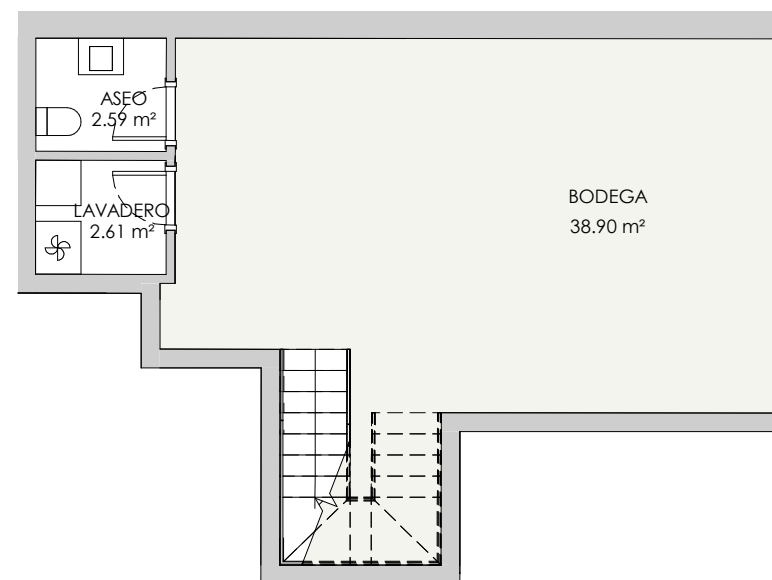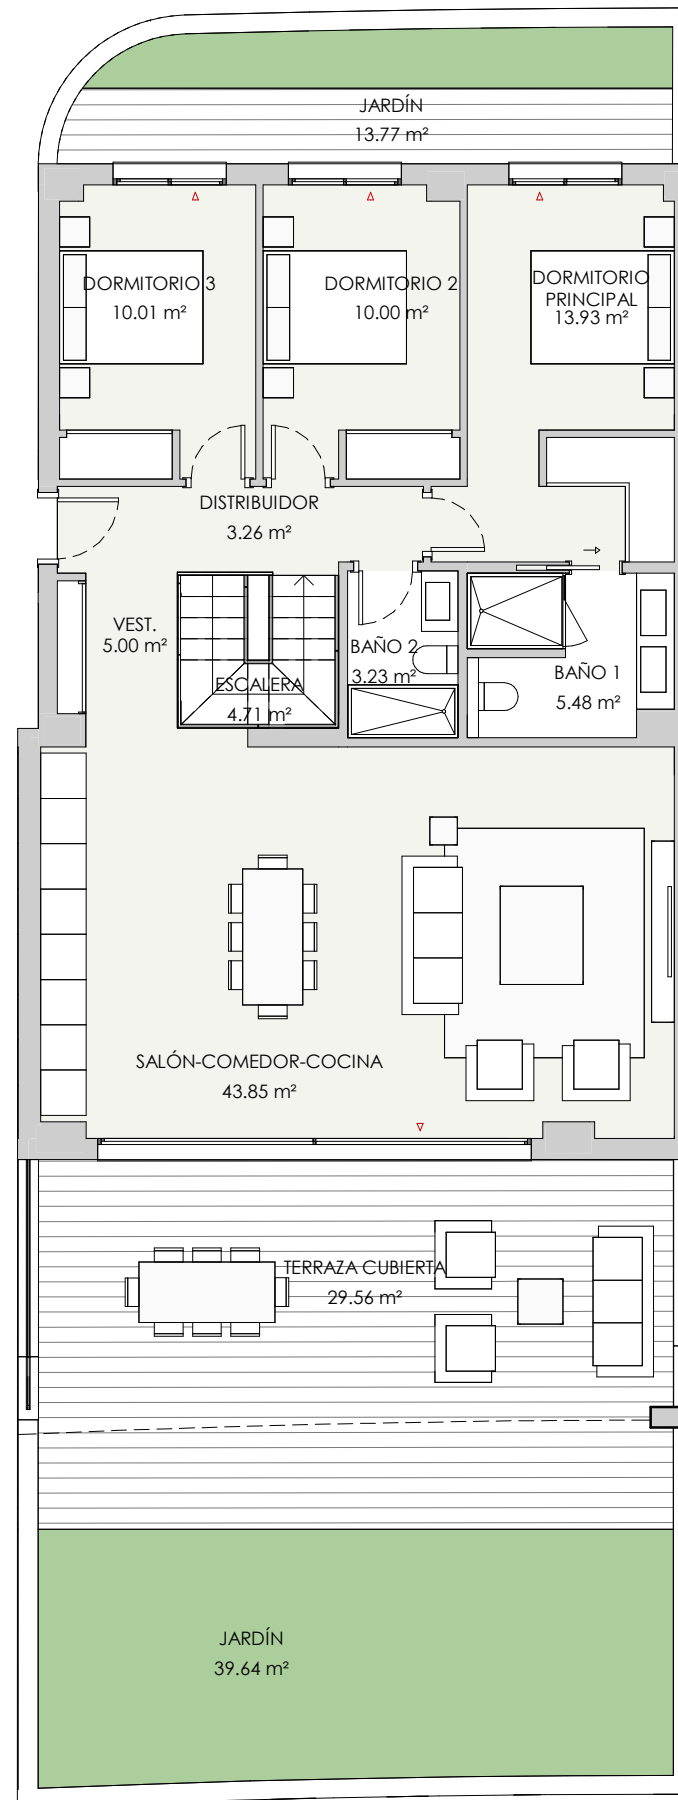

**V47 - PORTAL 8 BAJO A** 3 dormitorios

**RESUMEN SUPERFICIES ÚTILES**


Total superficie útil exterior	82,97 m <sup>2</sup>
Total superficie útil interior	143,57 m <sup>2</sup>
Total superficie útil vivienda	226,54 m <sup>2</sup>

**RESUMEN SUPERFICIES CONSTRUIDA**

Total superficie construida exterior	89,98 m <sup>2</sup>
Total superficie construida interior	168,8 m <sup>2</sup>
Total superficie construida vivienda	258,78 m <sup>2</sup>
<b>Total superficie construida con comunes</b>	<b>271,31 m<sup>2</sup></b>


**RESUMEN SUPERFICIES SEGUN DECRETO 218/2005**

Superficie útil BOJA	157,93 m <sup>2</sup>
Superficie construida BOJA	195,78 m <sup>2</sup>

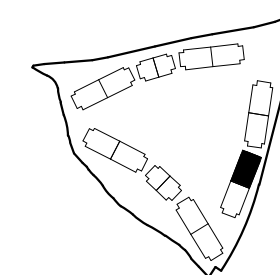

**LOCALIZACIÓN**

Planta 0

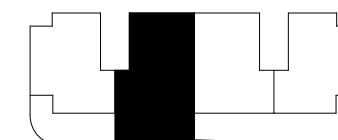

ESCALA 1/100  
 0 1m 0.5



## V51 - PORTAL 8 SEGUNDO A 3 dormitorios

### RESUMEN SUPERFICIES ÚTILES




Total superficie útil exterior	86,48 m <sup>2</sup>
Total superficie útil interior	92,76 m <sup>2</sup>
Total superficie útil vivienda	179,24 m <sup>2</sup>

### RESUMEN SUPERFICIES CONSTRUIDA

Total superficie construida exterior	98,01 m <sup>2</sup>
Total superficie construida interior	106,75 m <sup>2</sup>
Total superficie construida vivienda	204,76 m <sup>2</sup>
<b>Total superficie construida con comunes</b>	<b>214,67 m<sup>2</sup></b>

### RESUMEN SUPERFICIES SEGUN DECRETO 218/2005

Superficie útil BOJA	102,04 m <sup>2</sup>
Superficie construida BOJA	125,94 m <sup>2</sup>

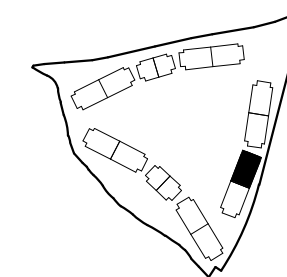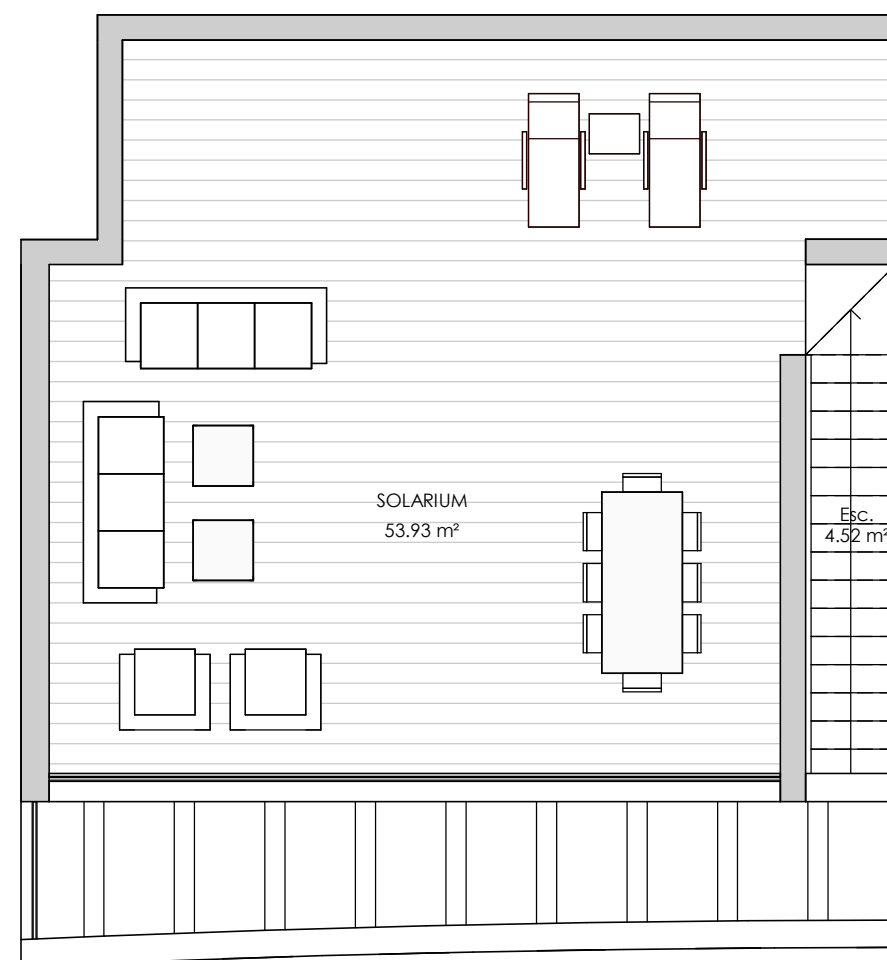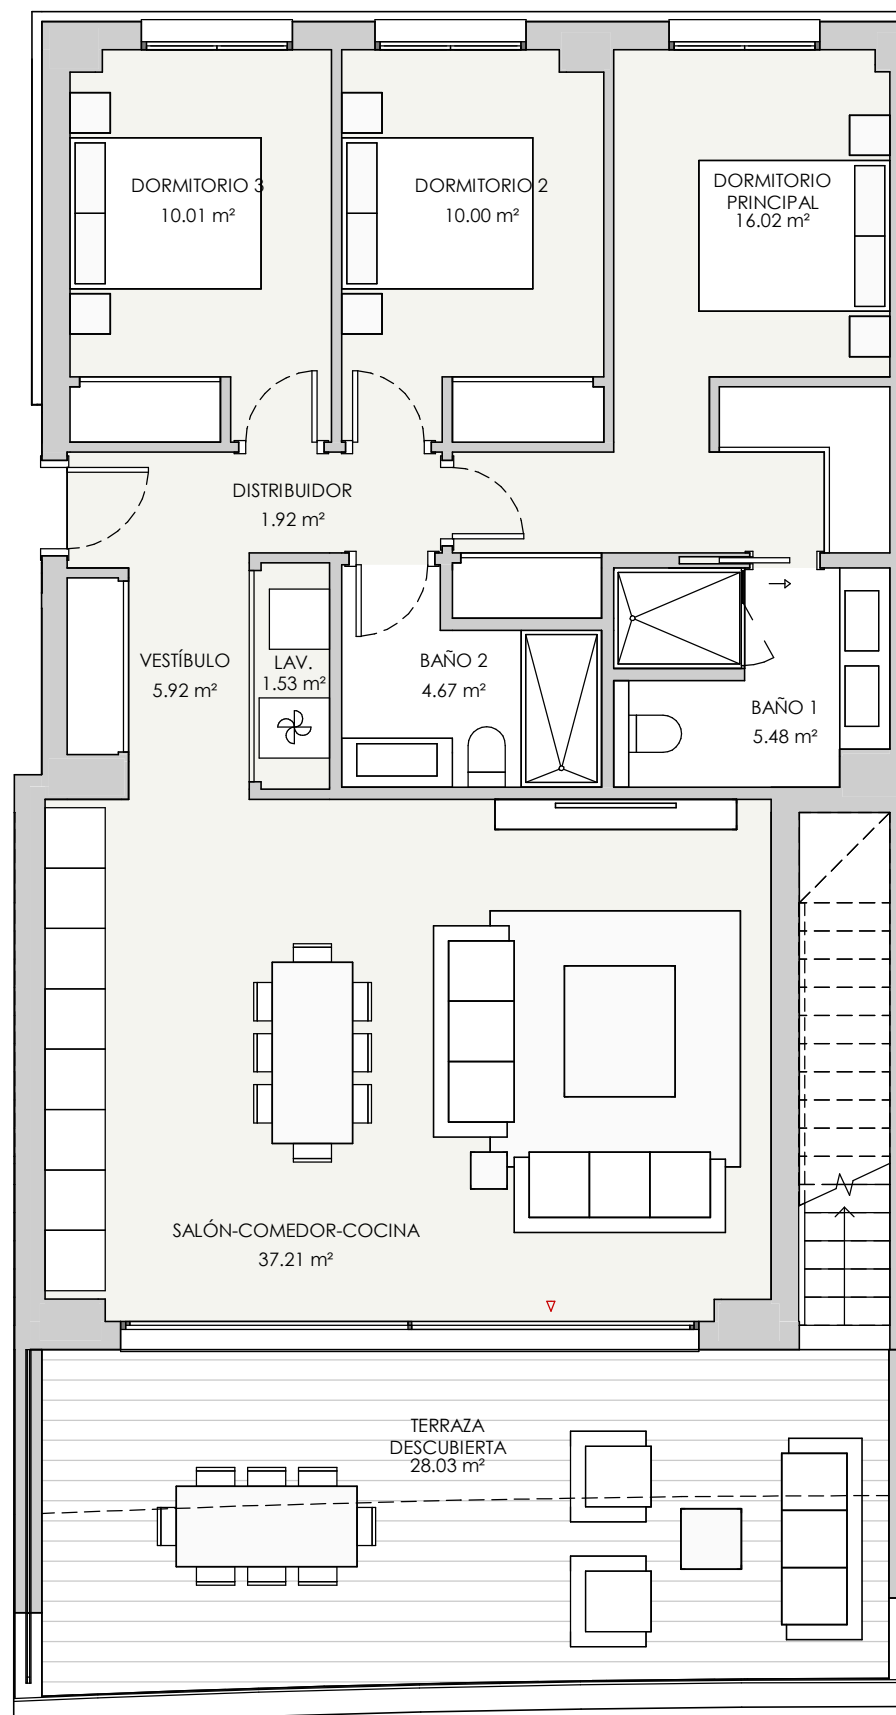



### LOCALIZACIÓN

Planta 2



ESCALA 1/75  
0 (m) 0.5 1



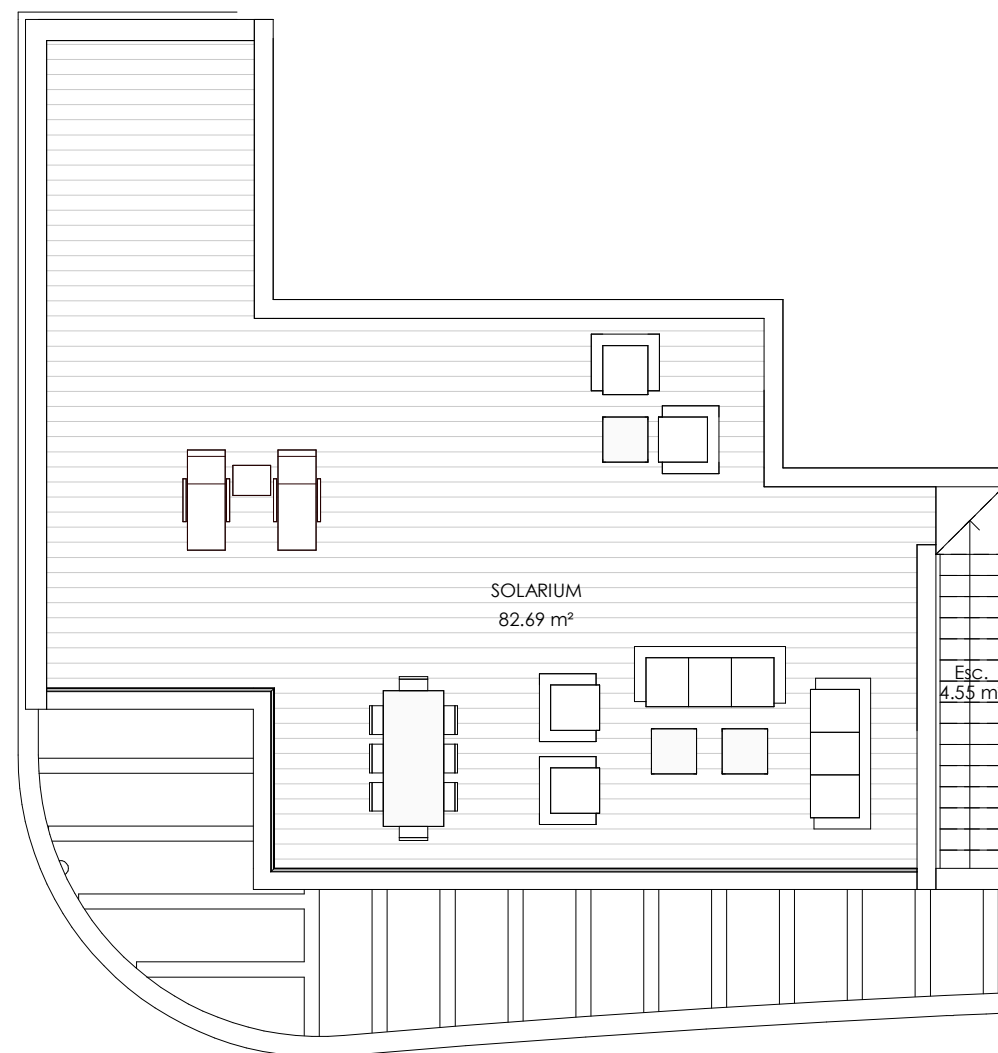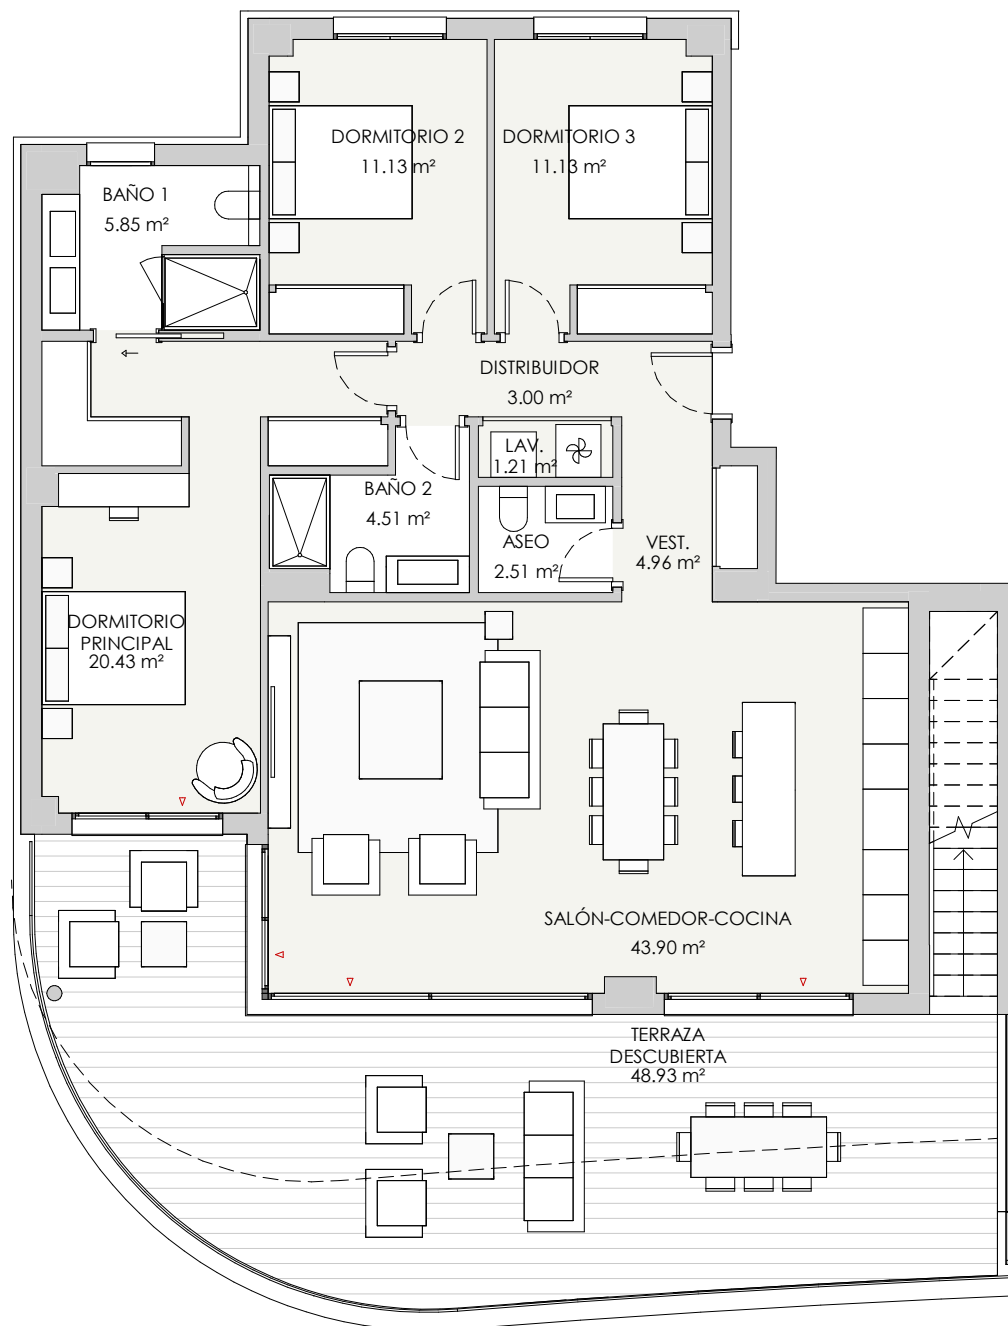

## V52 - PORTAL 8 SEGUNDO B 3 dormitorios

### RESUMEN SUPERFICIES ÚTILES


Total superficie útil exterior	136,17 m <sup>2</sup>
Total superficie útil interior	108,63 m <sup>2</sup>
Total superficie útil vivienda	244,8 m <sup>2</sup>

### RESUMEN SUPERFICIES CONSTRUIDA

Total superficie construida exterior	154,74 m <sup>2</sup>
Total superficie construida interior	126,23 m <sup>2</sup>
Total superficie construida vivienda	280,97 m <sup>2</sup>
<b>Total superficie construida con comunes</b>	<b>294,51 m<sup>2</sup></b>


### RESUMEN SUPERFICIES SEGUN DECRETO 218/2005

Superficie útil BOJA	119,49 m <sup>2</sup>
Superficie construida BOJA	150,63 m <sup>2</sup>

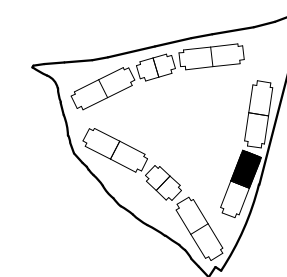

### LOCALIZACIÓN

Planta 2

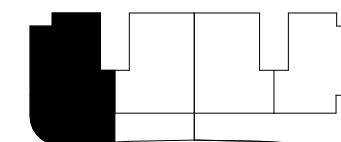

ESCALA 1/100  
0 1m 0.5

