


PLANTA 1º-2º-3º - A

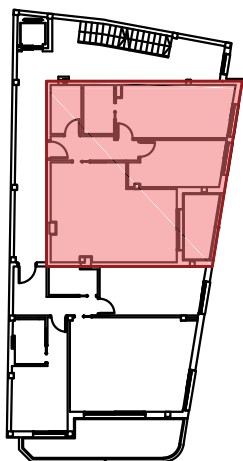

SUPERFICIE CONSTRUIDA VIVIENDA (m <sup>2</sup> )	
PLANTA 1º 2º 3º	A
VIVIENDA CERRADA	72,00
TERRAZA CUBIERTA	2,90
TERRAZA DESCUBIERTA	0,00
PARTE PROPORCIONAL ZONA COMÚN	23,19
<b>CONSTRUIDA TOTAL VIVIENDA</b>	<b>98,09</b>



EDIFICIO DE 9 VIVIENDAS


PLANTA 1º- 2º- 3º - A

PROMOTOR: PLAYA GOLF LO ROMERO 2016, S.L.


ESCALA: 1/50 0 1

SITUACIÓN: CL SAN ANTONIO-LA MATA 17, TORREVIEJA (ALICANTE)

FECHA: NOVIEMBRE 2022

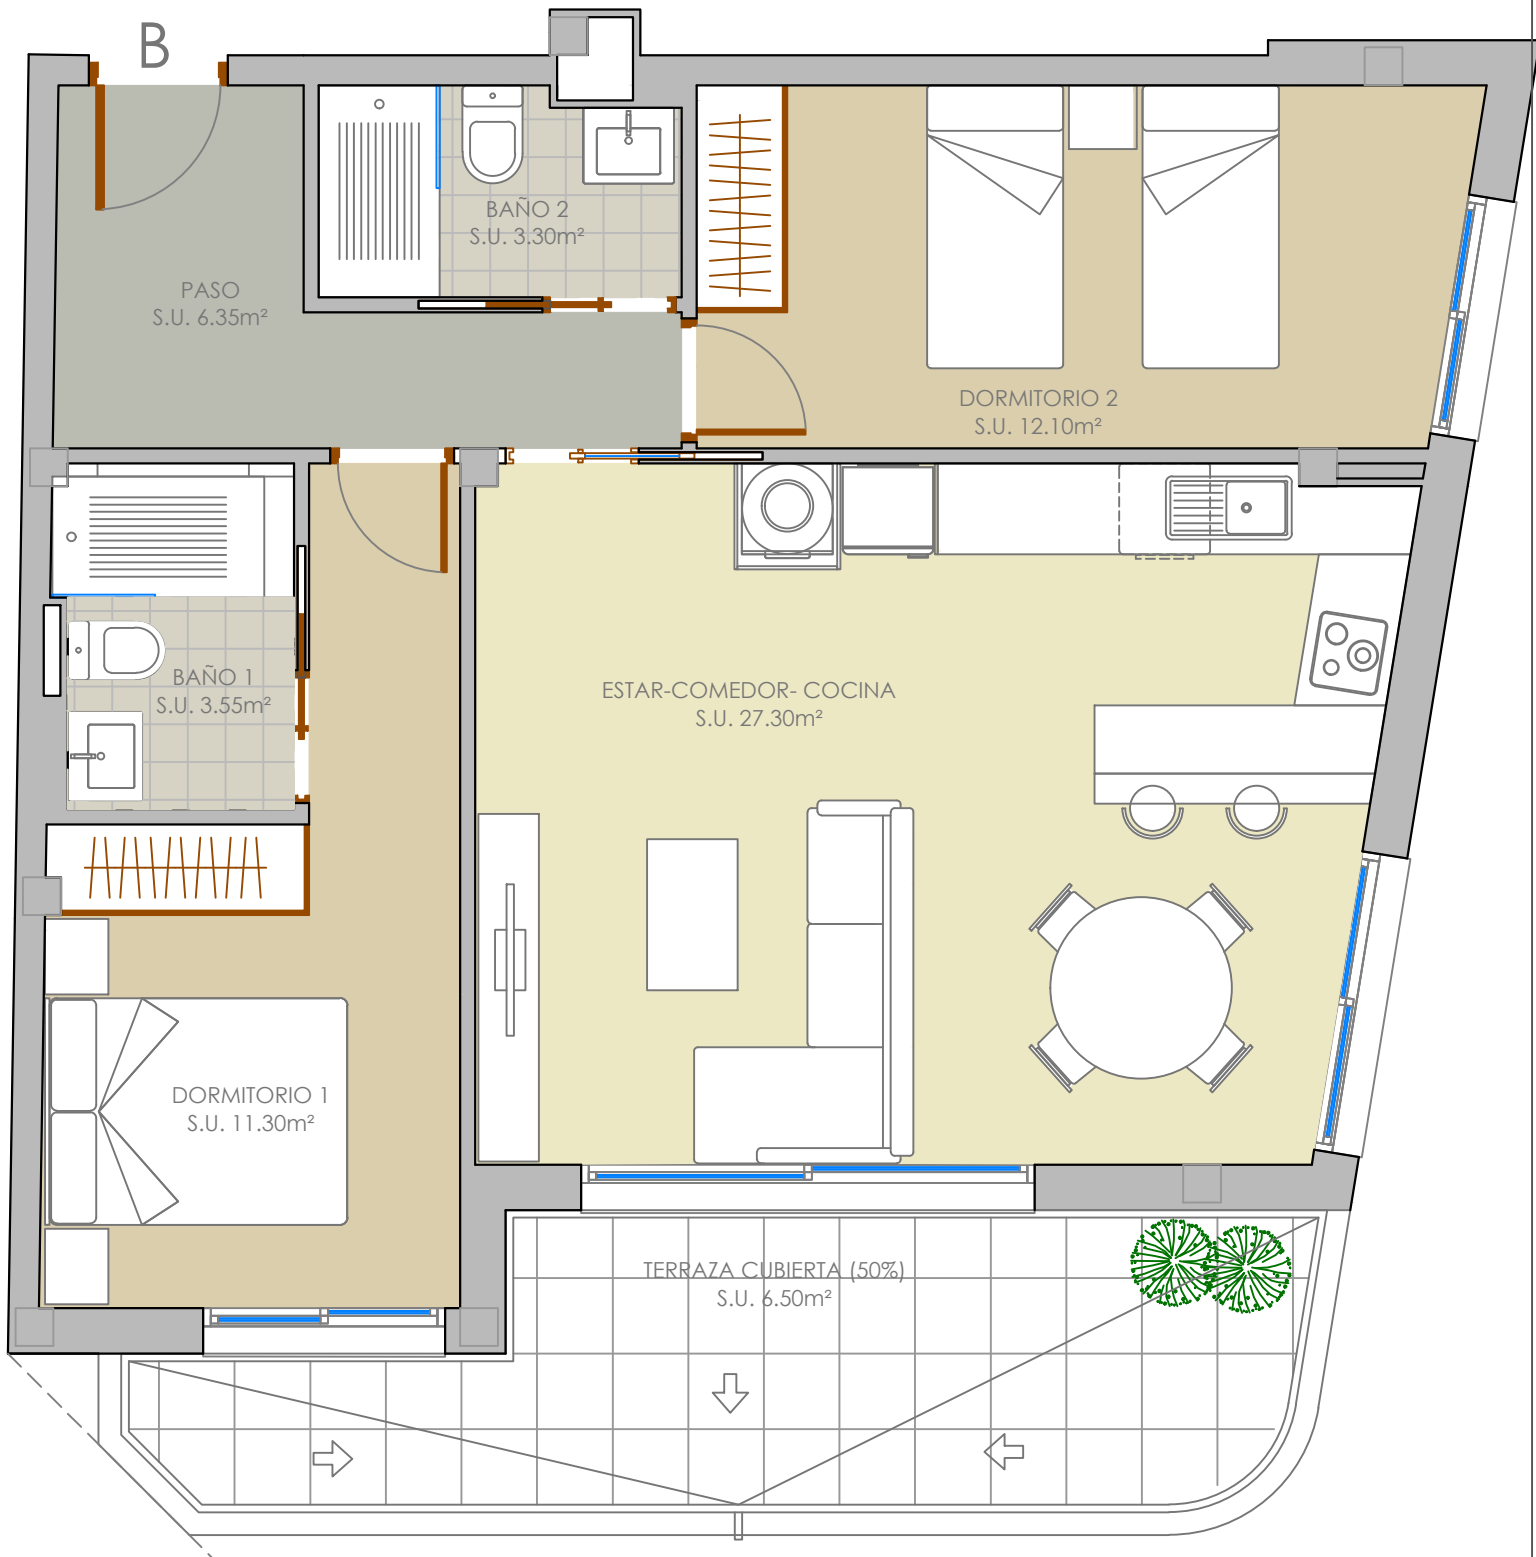

PLANTA 1º-2º-3º - A

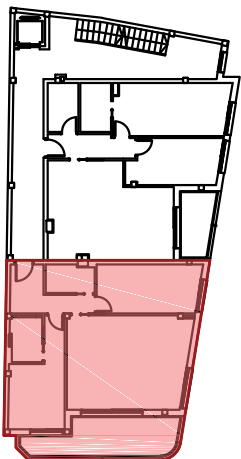

SUPERFICIE CONSTRUIDA VIVIENDA (m <sup>2</sup> )	
PLANTA 1º 2º 3º	B
VIVIENDA CERRADA	74,35
TERRAZA CUBIERTA	7,35
TERRAZA DESCUBIERTA	0,00
PARTE PROPORCIONAL ZONA COMÚN	25,30
<b>CONSTRUIDA TOTAL VIVIENDA</b>	<b>107,00</b>



EDIFICIO DE 9 VIVIENDAS



PLANTA 1º- 2º- 3º - B

PROMOTOR: PLAYA GOLF LO ROMERO 2016, S.L.

ESCALA: 1/50 0 1

SITUACIÓN: CL SAN ANTONIO-LA MATA 17, TORREVIEJA (ALICANTE)

FECHA : NOVIEMBRE 2022

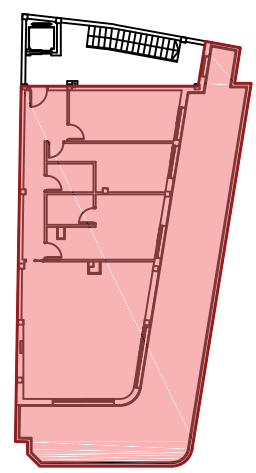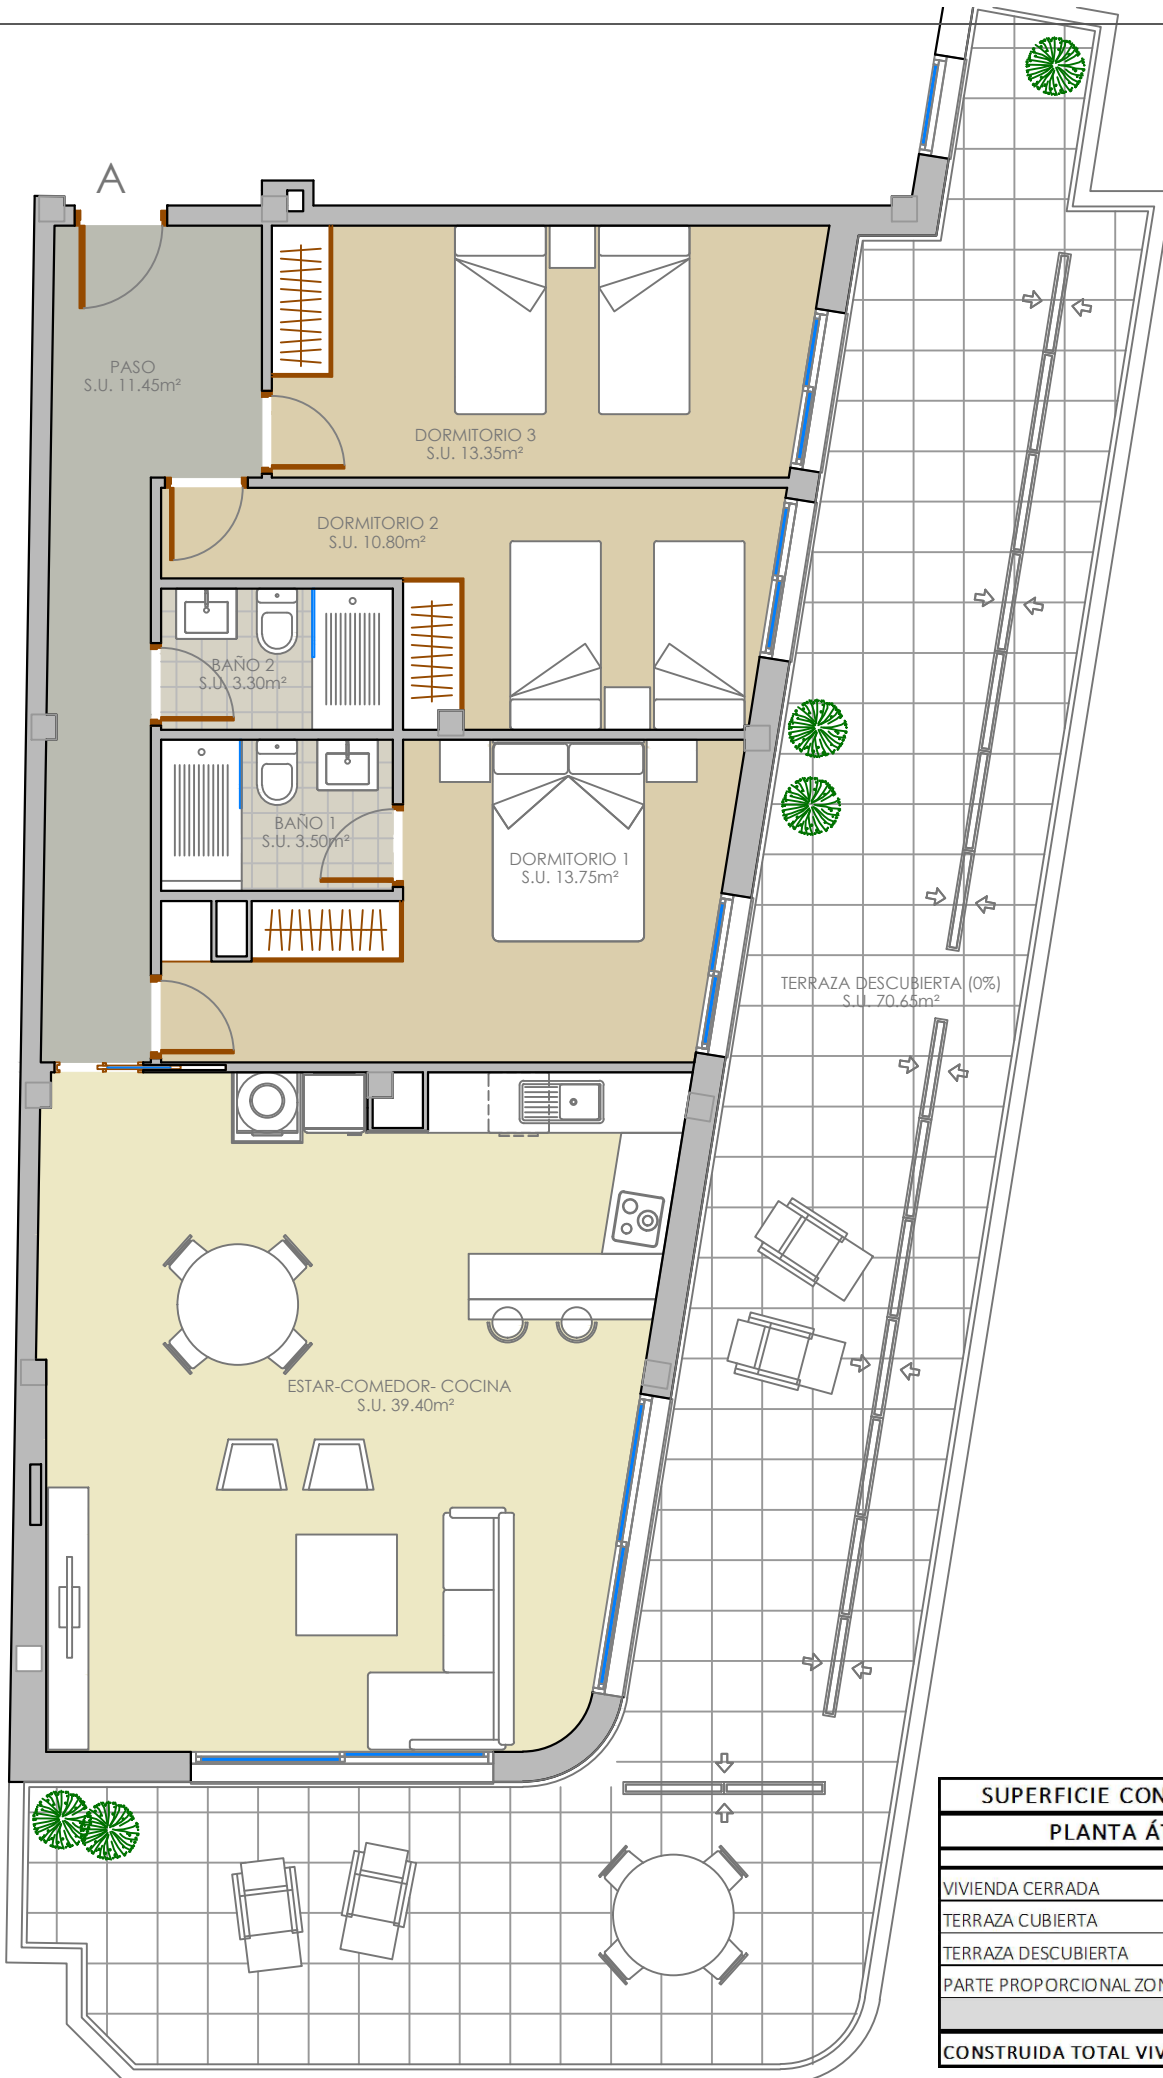

SUPERFICIE CONSTRUIDA VIVIENDA (m <sup>2</sup> )	
PLANTA ÁTICO	A
VIVIENDA CERRADA	109,95
TERRAZA CUBIERTA	0,00
TERRAZA DESCUBIERTA	70,65
PARTE PROPORCIONAL ZONA COMÚN	34,05
<b>CONSTRUIDA TOTAL VIVIENDA</b>	<b>144,00</b>


PLANTA ÁTICO




**EDIFICIO DE 9 VIVIENDAS**  
 PLANTA ÁTICO

PROMOTOR: PLAYA GOLF LO ROMERO 2016, S.L.  
 ESCALA: 1/75

SITUACIÓN: CL SAN ANTONIO-LA MATA 17, TORREVIEJA (ALICANTE)  
 FECHA: NOVIEMBRE 2022

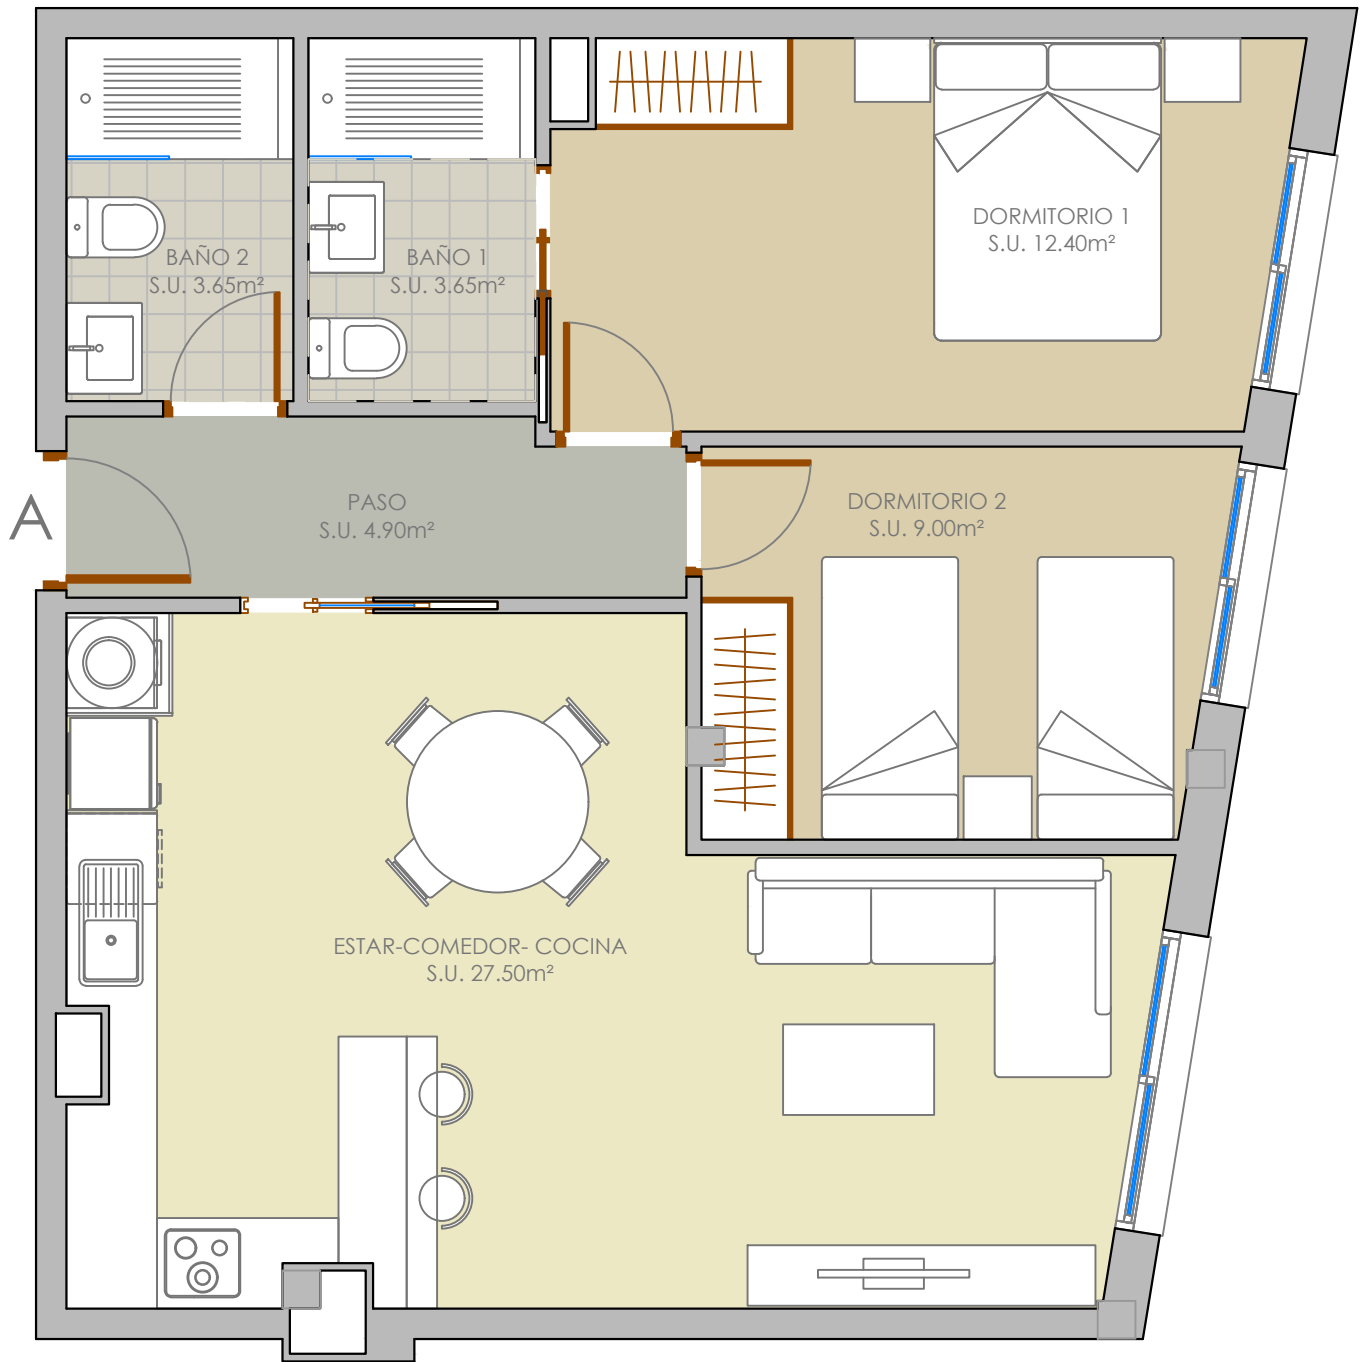

PLANTA BAJA - A

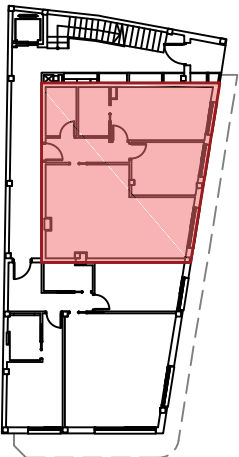

SUPERFICIE CONSTRUIDA VIVIENDA (m <sup>2</sup> )	
PLANTA BAJA	A
VIVIENDA CERRADA	68,20
TERRAZA CUBIERTA	0,00
TERRAZA DESCUBIERTA	0,00
PARTE PROPORCIONAL ZONA COMÚN	21,12
<b>CONSTRUIDA TOTAL VIVIENDA</b>	<b>89,32</b>



EDIFICIO DE 9 VIVIENDAS

PROMOTOR: PLAYA GOLF LO  
ROMERO 2016, S.L.


SITUACIÓN:  
CL SAN ANTONIO-LA MATA 17,  
TORREVIEJA (ALICANTE)

PLANTA BAJA - A


ESCALA: 1/50

0 1

FECHA : NOVIEMBRE 2022

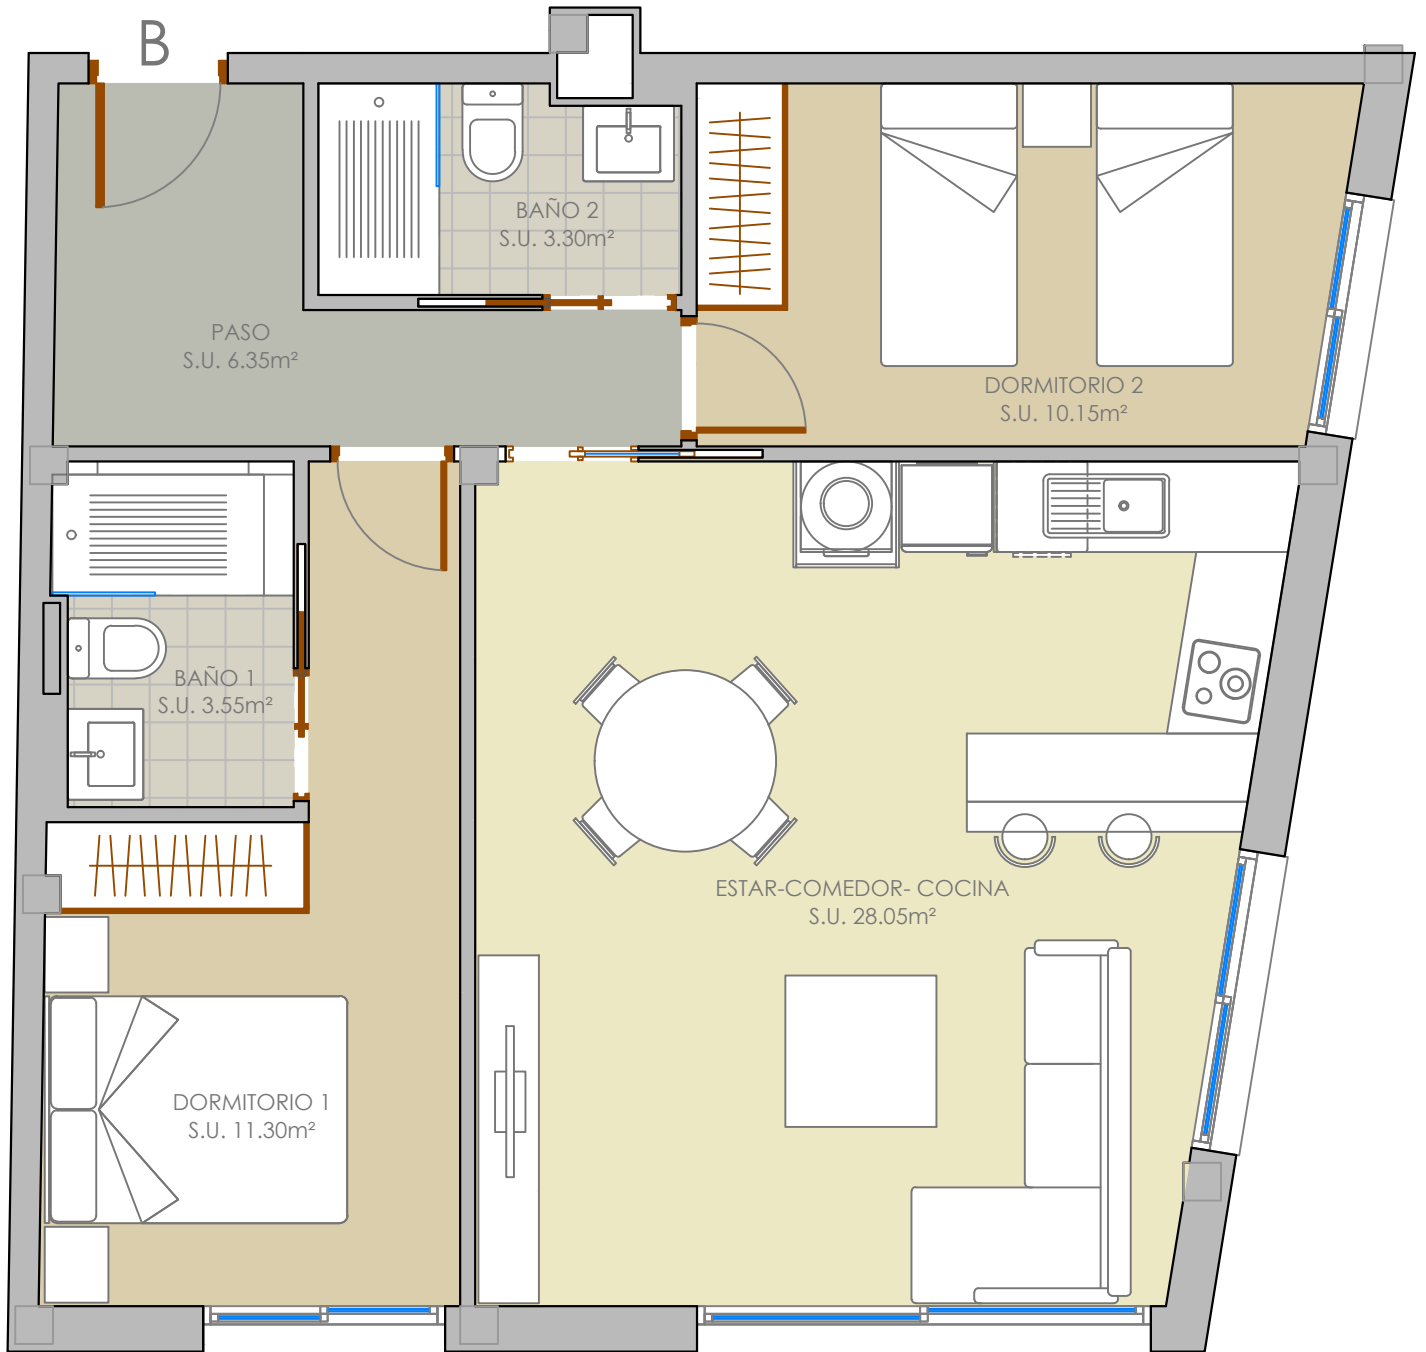

PLANTA BAJA - B

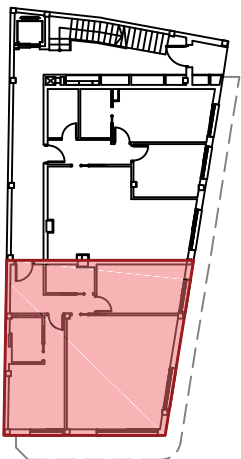

SUPERFICIE CONSTRUIDA VIVIENDA	
PLANTA BAJA	B
VIVIENDA CERRADA	72,40
TERRAZA CUBIERTA	0,00
TERRAZA DESCUBIERTA	0,00
PARTE PROPORCIONAL ZONA COMÚN	22,42
<b>CONSTRUIDA TOTAL VIVIENDA</b>	<b>94,82</b>



EDIFICIO DE 9 VIVIENDAS

PLANTA BAJA - B

PROMOTOR: PLAYA GOLF LO ROMERO 2016, S.L.

ESCALA: 1/50 0 1

SITUACIÓN: CL SAN ANTONIO-LA MATA 17, TORREVIEJA (ALICANTE)

FECHA: NOVIEMBRE 2022