


SUPERFICIES CONSTRUIDAS TOTALES	
Planta baja	
Vivienda cerrada	71,30 m <sup>2</sup>
Porche (50%)	5,50 m <sup>2</sup>
Total Planta baja	76,80 m <sup>2</sup>
Planta primera	
Vivienda cerrada	49,20 m <sup>2</sup>
Terraza desc. (0%)	27,35 m <sup>2</sup>
Total Planta primera	49,20 m <sup>2</sup>
<b>TOTAL</b>	<b>126,00 m<sup>2</sup></b>

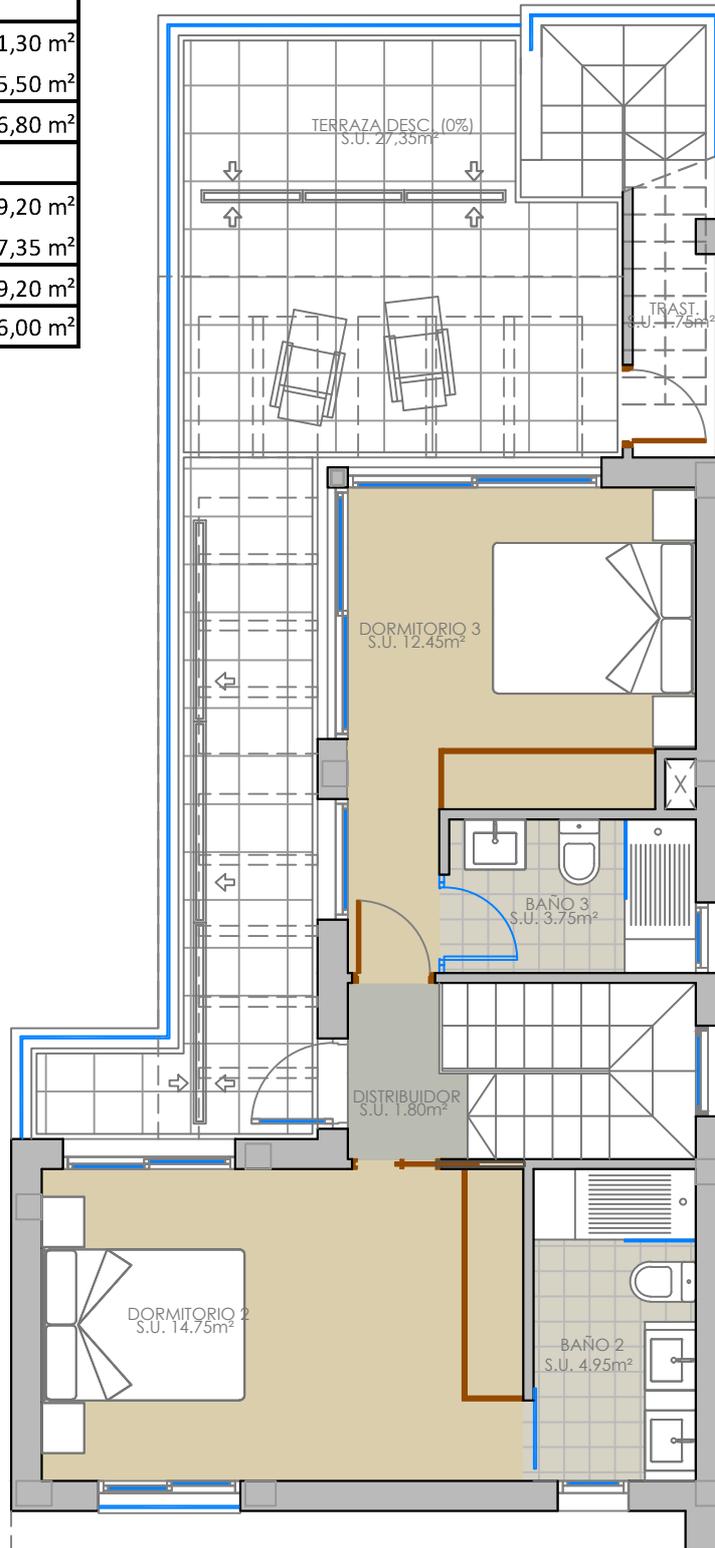

**VIVIENDA UNIFAMILIAR ADOSADAS CON PISCINA**

VIVIENDA TIPO  
PLANTA PISO

CASTILLO HOMES

ESCALA: 1/75



SITUACIÓN:  
C/ SEVERIANO BALLESTROS,  
186, PARCELA W-1 PILAR DE  
LA HORADADA (ALICANTE)

FECHA:  
JULIO 2022

SUPERFICIES CONSTRUIDAS TOTALES	
Planta baja	
Vivienda cerrada	71,30 m <sup>2</sup>
Porche (50%)	5,50 m <sup>2</sup>
Total Planta baja	76,80 m <sup>2</sup>
Planta primera	
Vivienda cerrada	49,20 m <sup>2</sup>
Terraza desc. (0%)	27,35 m <sup>2</sup>
Total Planta primera	49,20 m <sup>2</sup>
<b>TOTAL</b>	<b>126,00 m<sup>2</sup></b>



**VIVIENDA UNIFAMILIAR ADOSADAS CON PISCINA**

VIVIENDA TIPO  
PLANTA CUBIERTA


CASTILLO HOMES


ESCALA: 1/75



SITUACIÓN:  
C/ SEVERIANO BALLESTEROS,  
186, PARCELA W-1 PILAR DE  
LA HORADADA (ALICANTE)

FECHA:  
JULIO 2022

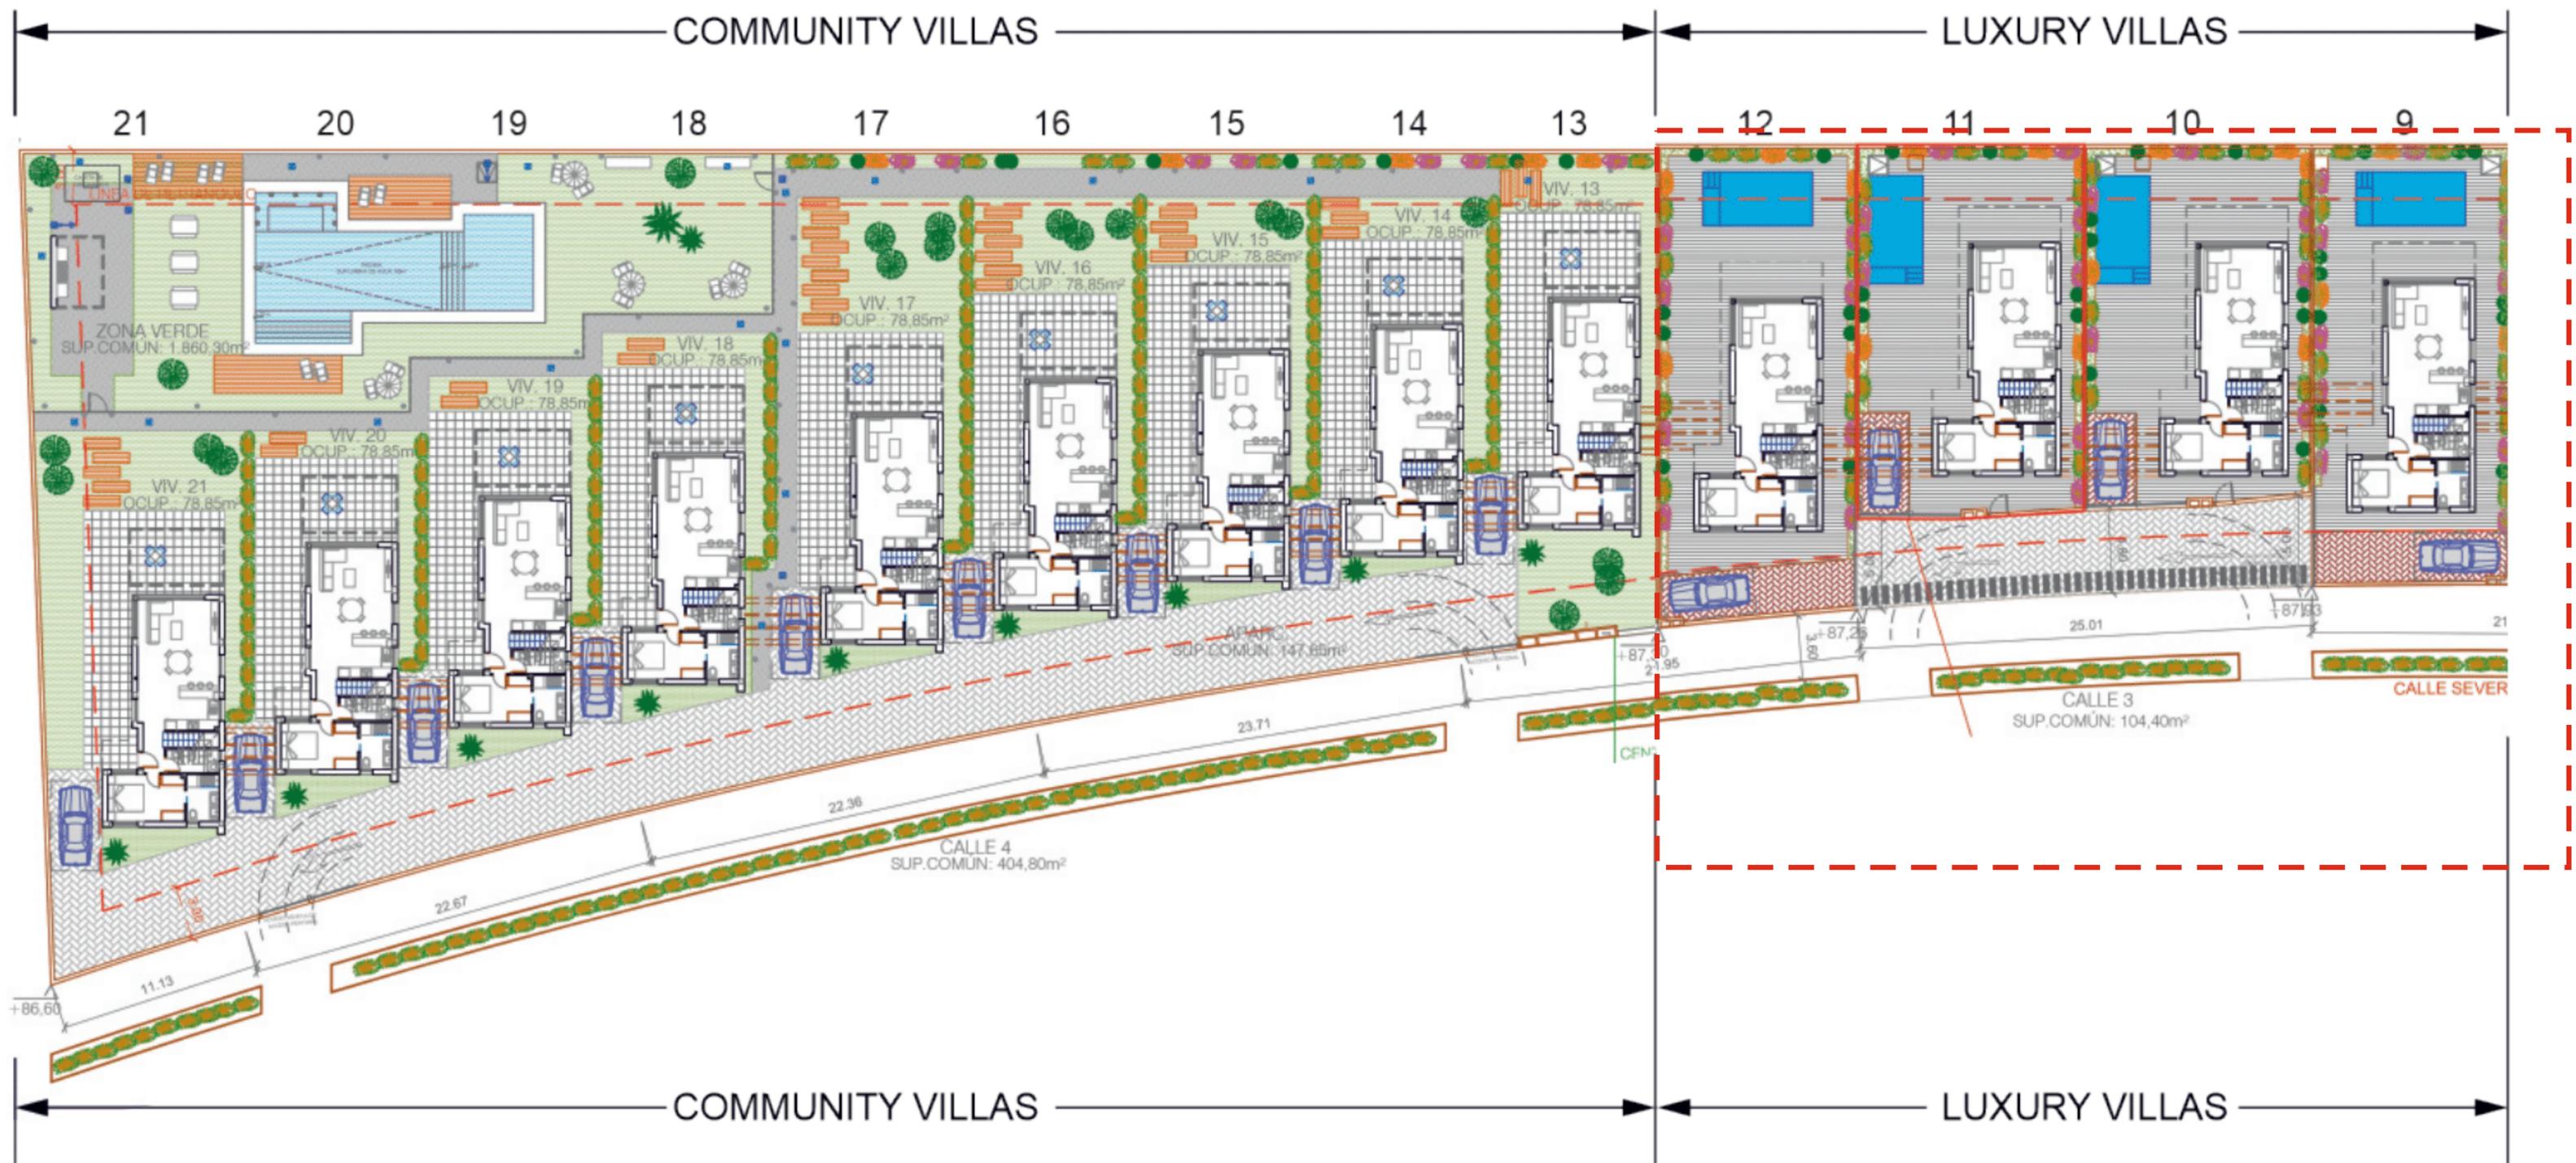

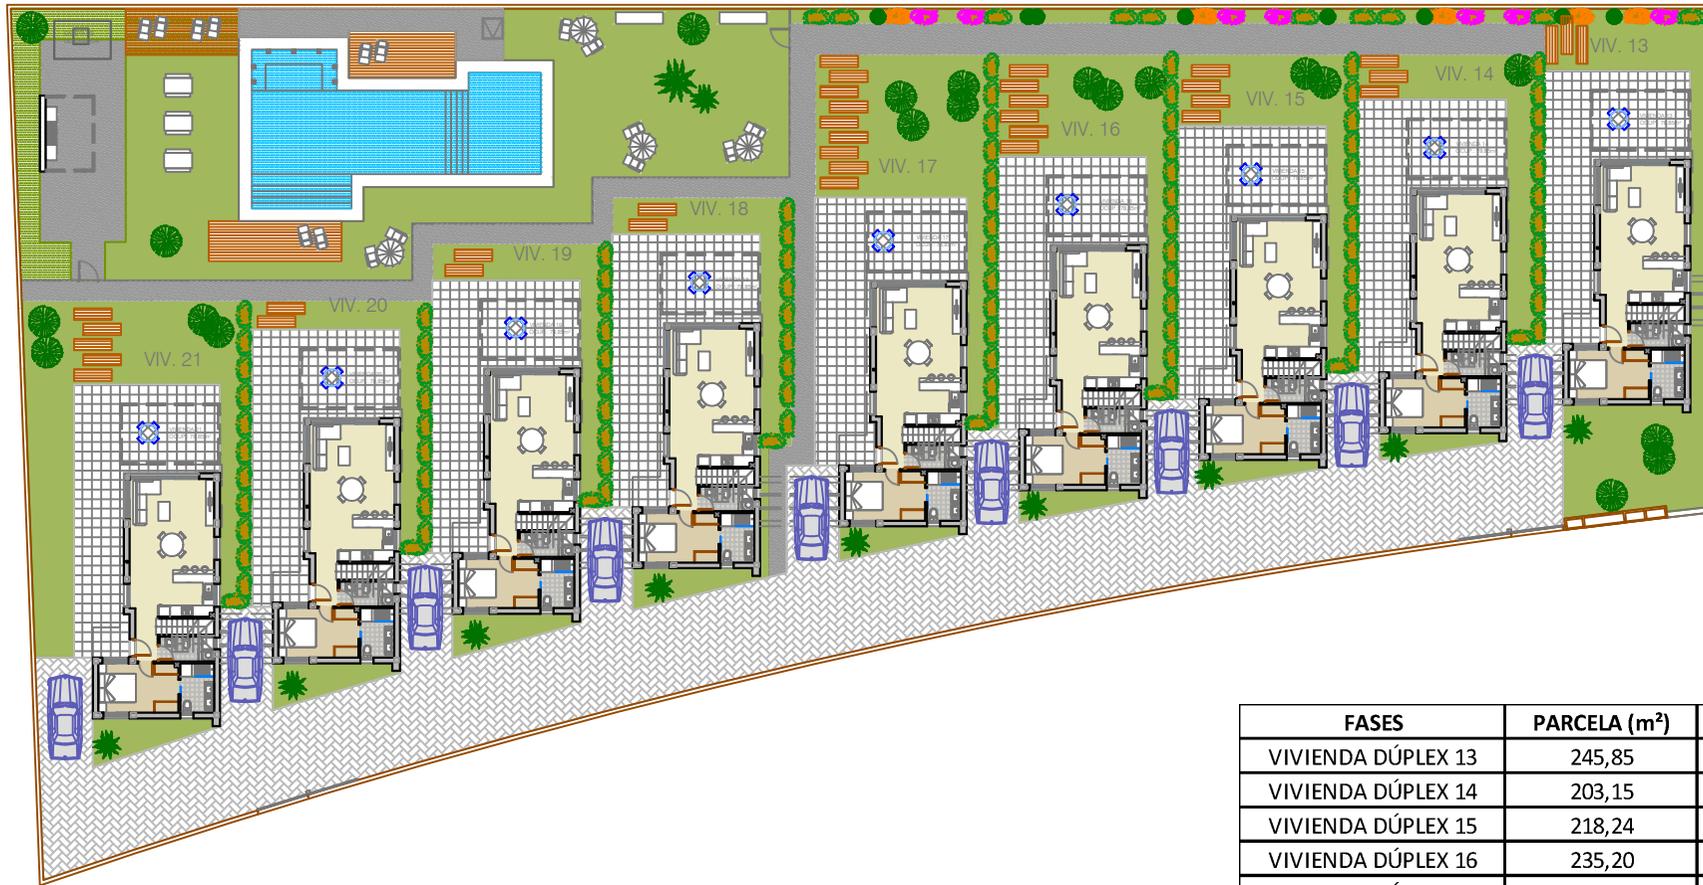

FASES	PARCELA (m <sup>2</sup> )	VIVIENDA (m <sup>2</sup> )
VIVIENDA DÚPLEX 13	245,85	78,85
VIVIENDA DÚPLEX 14	203,15	78,85
VIVIENDA DÚPLEX 15	218,24	78,85
VIVIENDA DÚPLEX 16	235,20	78,85
VIVIENDA DÚPLEX 17	243,53	78,85
VIVIENDA DÚPLEX 18	201,46	78,85
VIVIENDA DÚPLEX 19	201,78	78,85
VIVIENDA DÚPLEX 20	206,93	78,85
VIVIENDA DÚPLEX 21	264,72	78,85

ZONA VERDE + PISCINA	655,65 m <sup>2</sup>
----------------------	-----------------------

**VIVIENDA UNIFAMILIAR ADOSADAS CON PISCINA**

CONJUNTO DE VIVIENDAS ADOSADAS

CASTILLO HOMES

ESCALA: 1/400

0 2 4 6 8 10




SITUACIÓN:  
C/ SEVERIANO BALLESTEROS,  
186, PARCELA W-1 PILAR DE  
LA HORADADA (ALICANTE)

FECHA :  
AGOSTO 2023




SUPERFICIES CONSTRUIDAS TOTALES	
Planta baja	
Vivienda cerrada	70,35 m <sup>2</sup>
Total Planta baja	70,35 m <sup>2</sup>
Planta primera	
Vivienda cerrada	48,10 m <sup>2</sup>
Terraza desc. (0%)	17,75 m <sup>2</sup>
Total Planta primera	48,10 m <sup>2</sup>
<b>TOTAL</b>	<b>118,45 m<sup>2</sup></b>

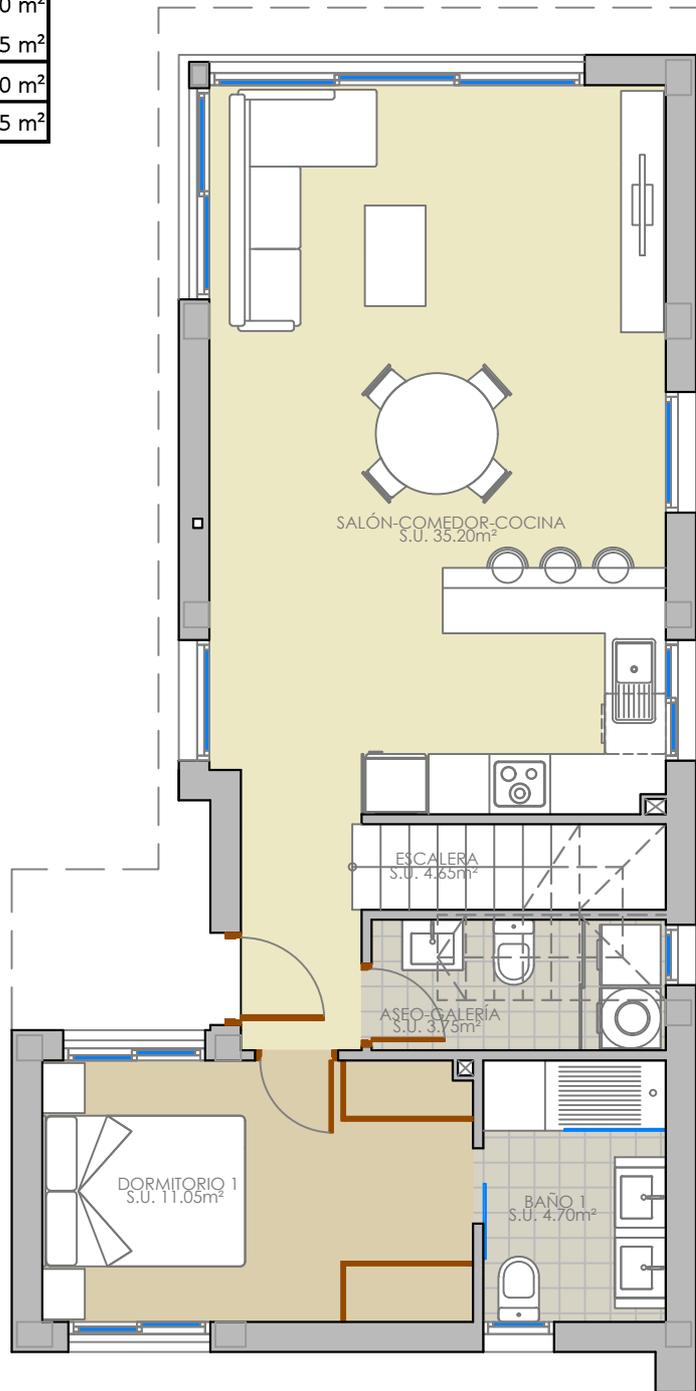

<b>VIVIENDA UNIFAMILIAR ADOSADAS CON PISCINA</b>  VIVIENDAS 13-21 PLANTA BAJA	CASTILLO HOMES	SITUACIÓN: C/ SEVERIANO BALLESTEROS, 186, PARCELA W-1 PILAR DE LA HORADADA (ALICANTE)
	ESCALA: 1/75 	FECHA: JULIO 2022

SUPERFICIES CONSTRUIDAS TOTALES	
Planta baja	
Vivienda cerrada	70,35 m <sup>2</sup>
Total Planta baja	70,35 m <sup>2</sup>
Planta primera	
Vivienda cerrada	48,10 m <sup>2</sup>
Terraza desc. (0%)	17,75 m <sup>2</sup>
Total Planta primera	48,10 m <sup>2</sup>
<b>TOTAL</b>	<b>118,45 m<sup>2</sup></b>

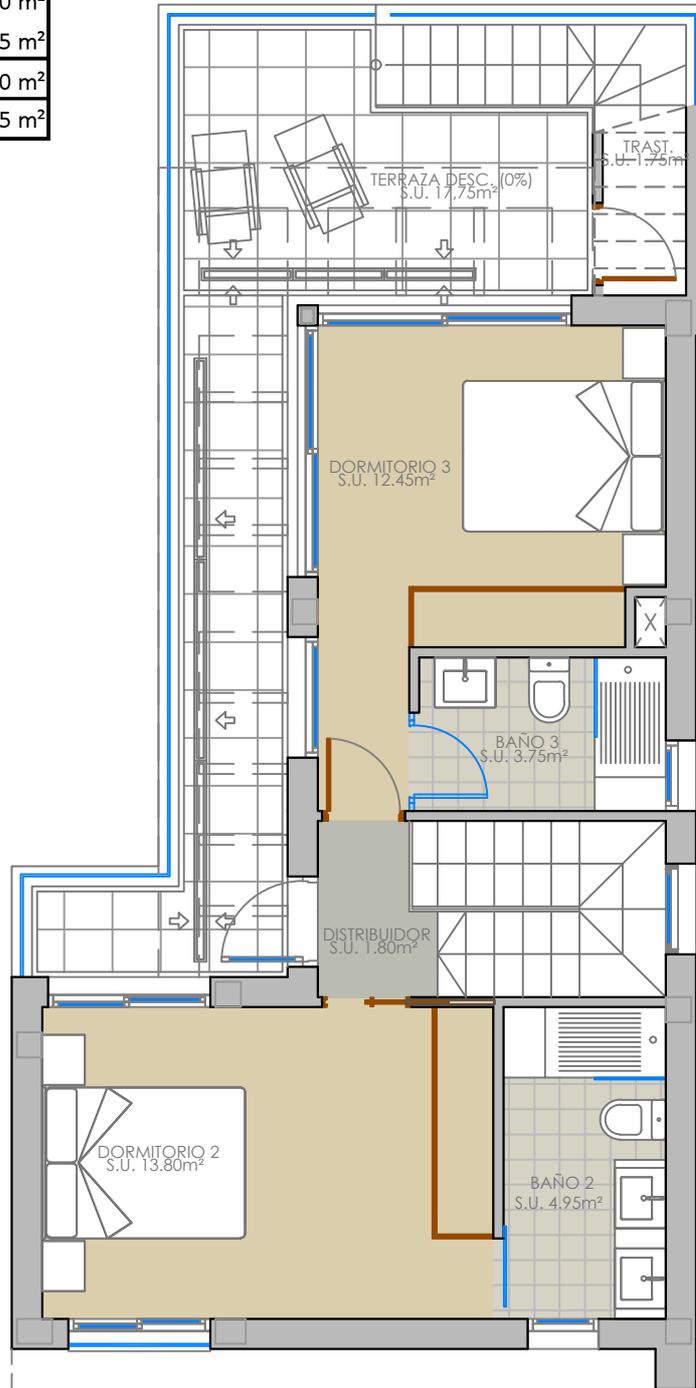

**VIVIENDA UNIFAMILIAR ADOSADAS CON PISCINA**

VIVIENDAS 13-21  
PLANTA PISO

CASTILLO HOMES


ESCALA: 1/75



SITUACIÓN:  
C/ SEVERIANO BALLESTEROS,  
186, PARCELA W-1 PILAR DE  
LA HORADADA (ALICANTE)

FECHA:  
JULIO 2022

SUPERFICIES CONSTRUIDAS TOTALES	
Planta baja	
Vivienda cerrada	70,35 m <sup>2</sup>
Total Planta baja	70,35 m <sup>2</sup>
Planta primera	
Vivienda cerrada	48,10 m <sup>2</sup>
Terraza desc. (0%)	17,75 m <sup>2</sup>
Total Planta primera	48,10 m <sup>2</sup>
<b>TOTAL</b>	<b>118,45 m<sup>2</sup></b>

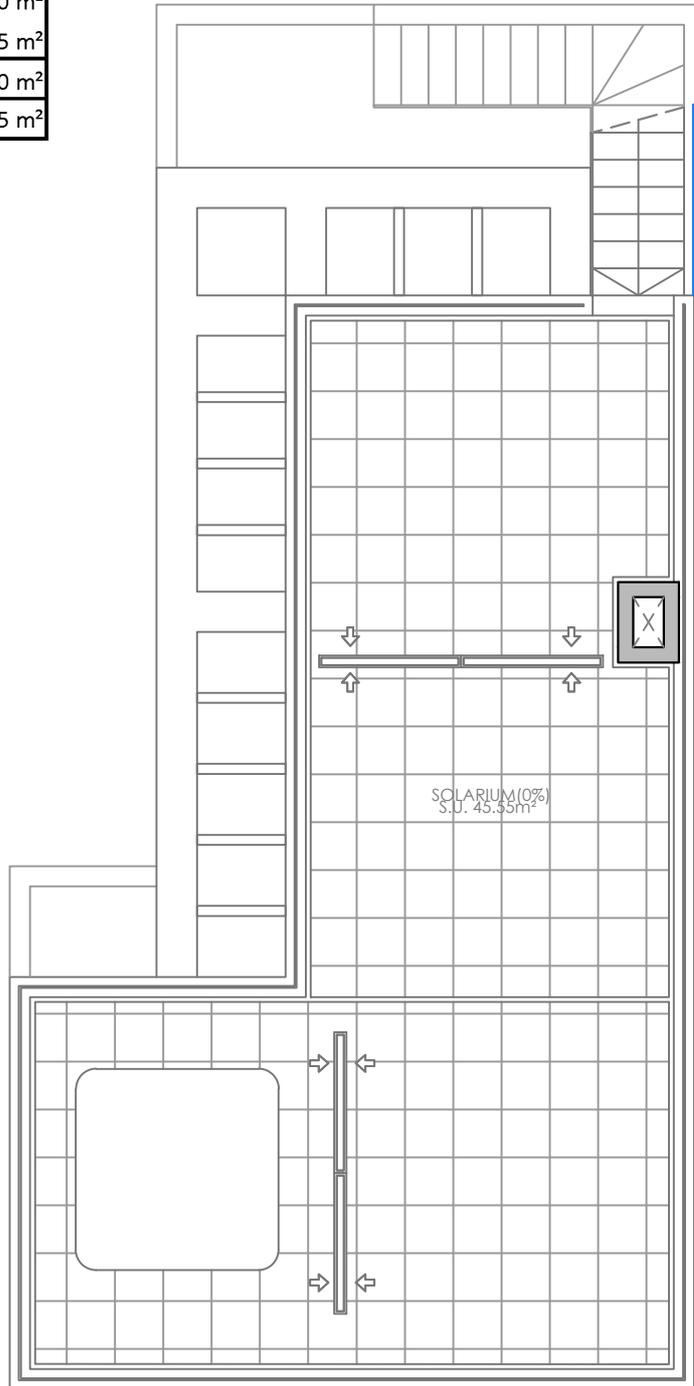

**VIVIENDA UNIFAMILIAR ADOSADAS CON PISCINA**

VIVIENDAS 13-21  
PLANTA CUBIERTA

CASTILLO HOMES


ESCALA: 1/75



SITUACIÓN:  
C/ SEVERIANO BALLESTEROS,  
186, PARCELA W-1 PILAR DE  
LA HORADADA (ALICANTE)

FECHA:  
JULIO 2022



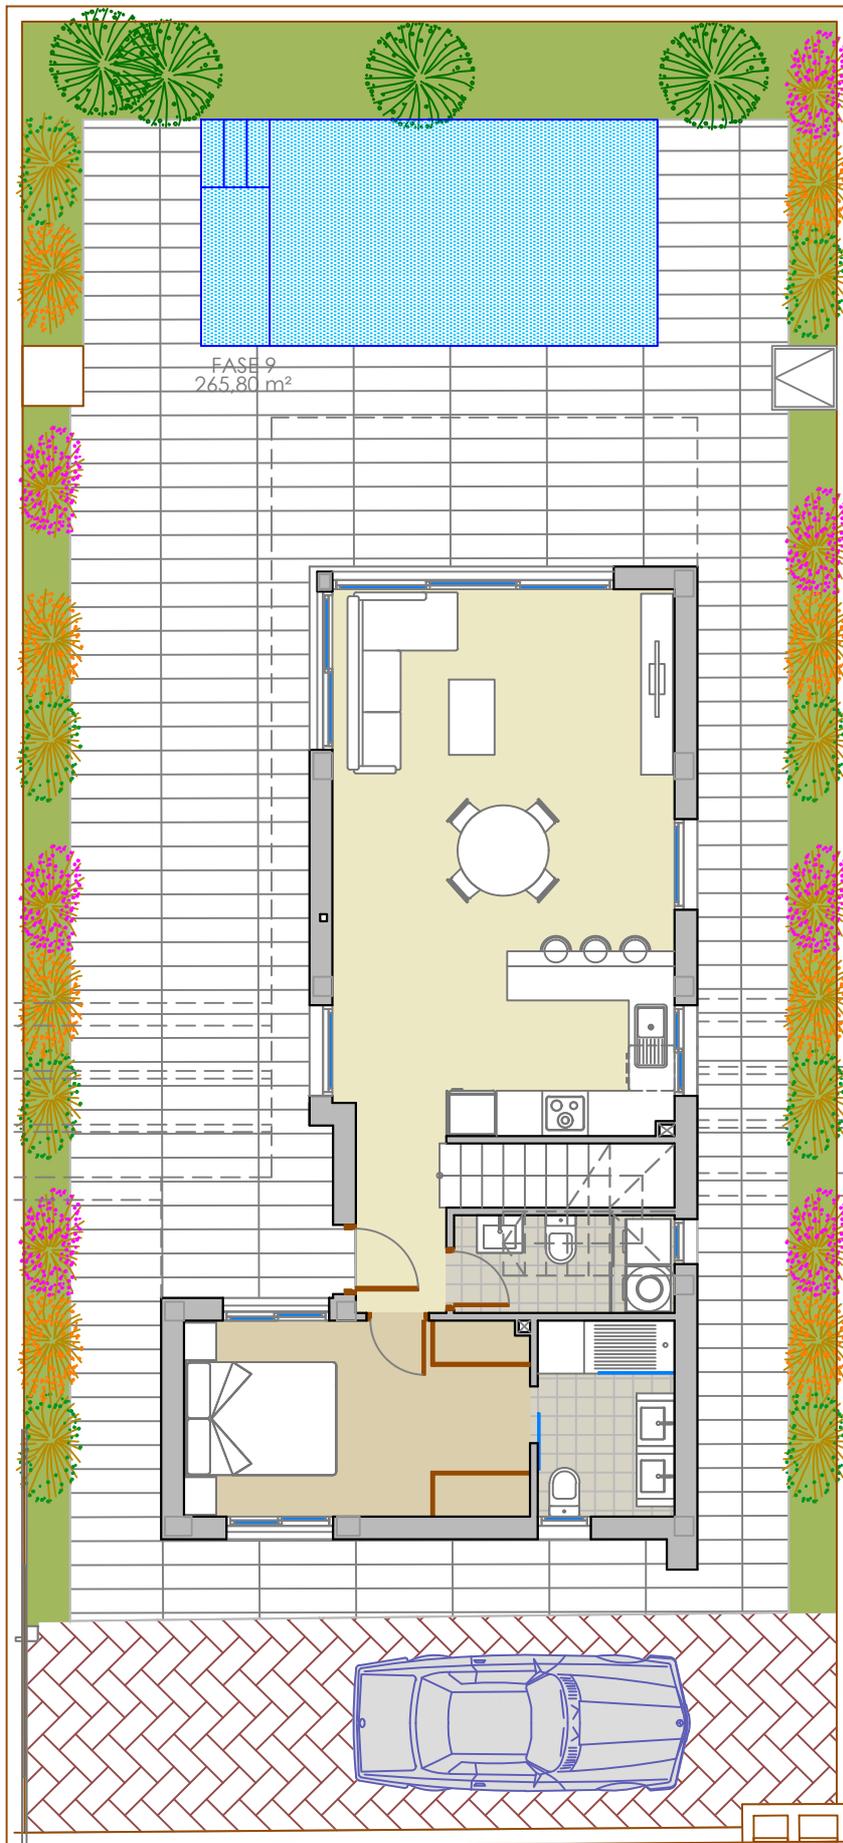

SUPERFICIES CONSTRUIDAS TOTALES	
Planta baja	
Vivienda cerrada	71,30 m <sup>2</sup>
Porche (50%)	5,50 m <sup>2</sup>
<b>Total Planta baja</b>	<b>76,80 m<sup>2</sup></b>
Planta primera	
Vivienda cerrada	49,20 m <sup>2</sup>
Terraza desc. (0%)	27,35 m <sup>2</sup>
<b>Total Planta primera</b>	<b>49,20 m<sup>2</sup></b>
<b>TOTAL</b>	<b>126,00 m<sup>2</sup></b>

**VIVIENDA UNIFAMILIAR ADOSADAS CON PISCINA**

PARCELA FASE 9  
PLANTA BAJA


CASTILLO HOMES

ESCALA: 1/100



SITUACIÓN:  
C/ SEVERIANO BALLESTEROS,  
186, PARCELA W-1 PILAR DE  
LA HORADADA (ALICANTE)

FECHA:  
JULIO 2022

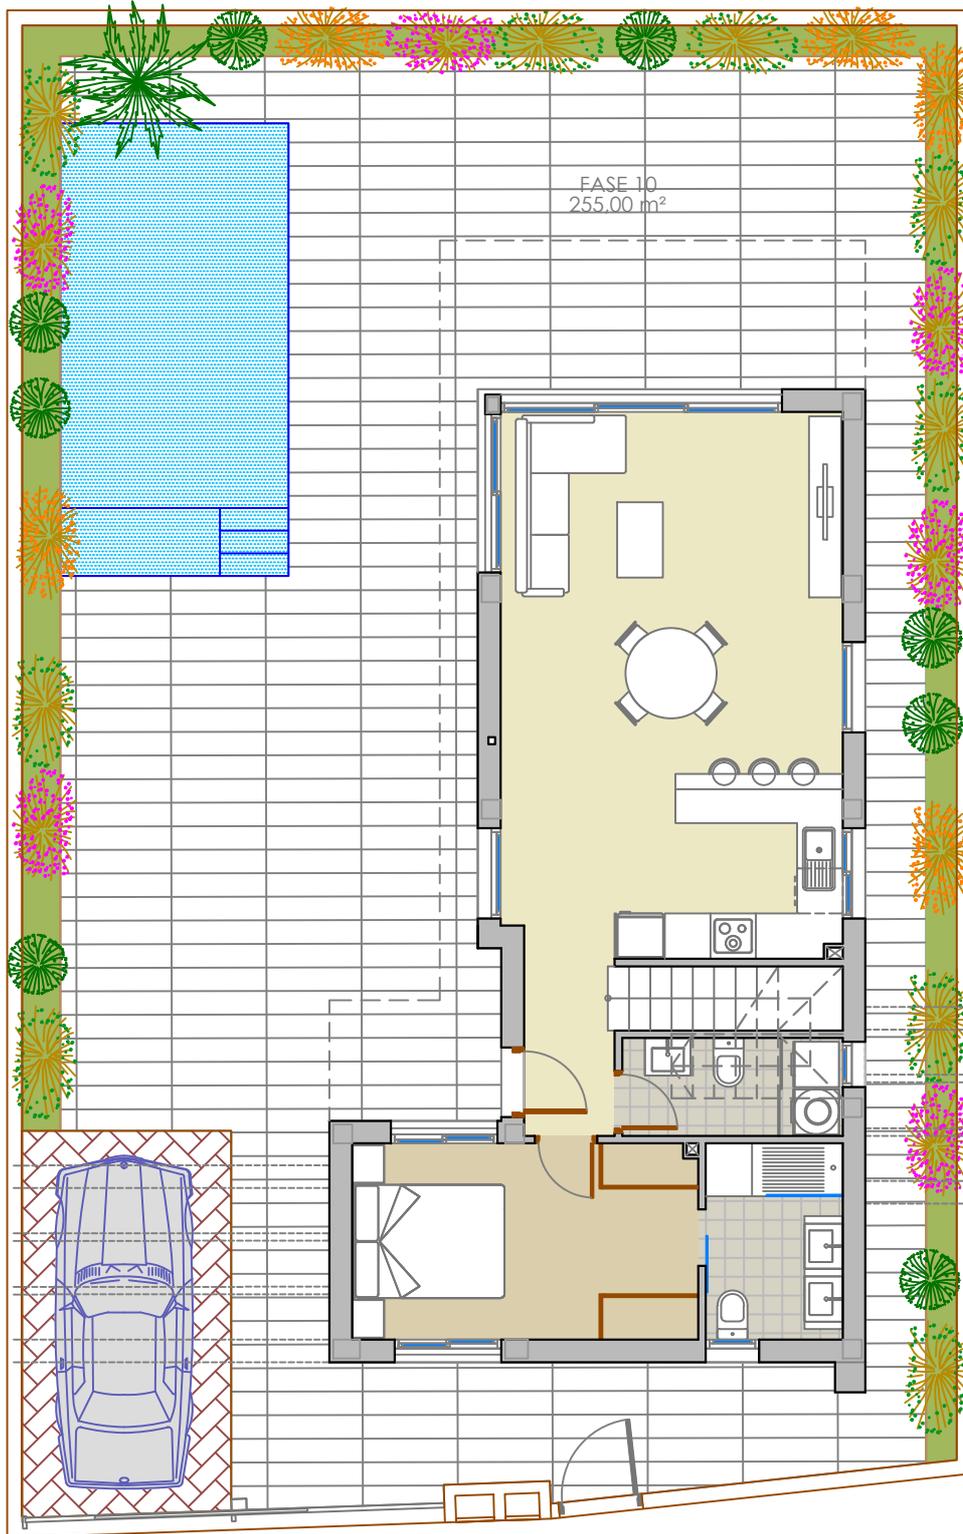

CALLE ACCESO COMÚN 3

SUPERFICIES CONSTRUIDAS TOTALES	
Planta baja	
Vivienda cerrada	71,30 m <sup>2</sup>
Porche (50%)	5,50 m <sup>2</sup>
<b>Total Planta baja</b>	<b>76,80 m<sup>2</sup></b>
Planta primera	
Vivienda cerrada	49,20 m <sup>2</sup>
Terraza desc. (0%)	27,35 m <sup>2</sup>
<b>Total Planta primera</b>	<b>49,20 m<sup>2</sup></b>
<b>TOTAL</b>	<b>126,00 m<sup>2</sup></b>

**VIVIENDA UNIFAMILIAR ADOSADAS CON PISCINA**

PARCELA FASE 10  
PLANTA BAJA


CASTILLO HOMES

ESCALA: 1/100



SITUACIÓN:  
C/ SEVERIANO BALLESTEROS,  
186, PARCELA W-1 PILAR DE  
LA HORADADA (ALICANTE)

FECHA:  
JULIO 2022

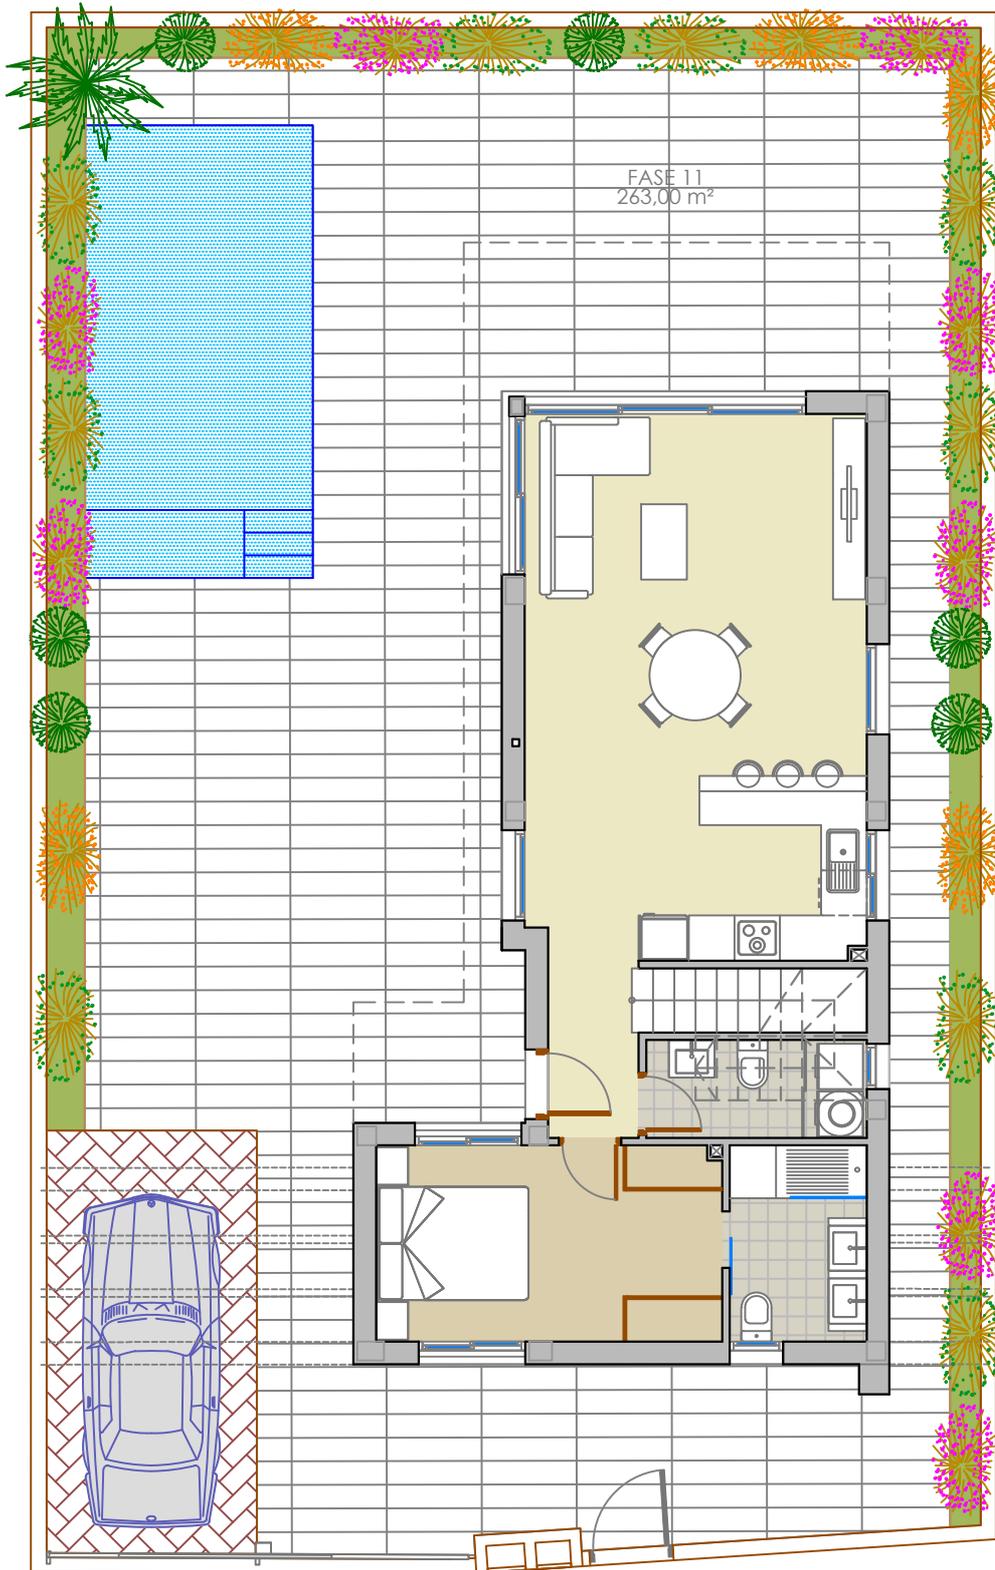

CALLE ACCESO COMÚN 3

#### SUPERFICIES CONSTRUIDAS TOTALES

Planta baja	
Vivienda cerrada	71,30 m <sup>2</sup>
Porche (50%)	5,50 m <sup>2</sup>
<b>Total Planta baja</b>	<b>76,80 m<sup>2</sup></b>
Planta primera	
Vivienda cerrada	49,20 m <sup>2</sup>
Terraza desc. (0%)	27,35 m <sup>2</sup>
<b>Total Planta primera</b>	<b>49,20 m<sup>2</sup></b>
<b>TOTAL</b>	<b>126,00 m<sup>2</sup></b>

### VIVIENDA UNIFAMILIAR ADOSADAS CON PISCINA

PARCELA FASE 11  
PLANTA BAJA


CASTILLO HOMES

ESCALA: 1/100



SITUACIÓN:  
C/ SEVERIANO BALLESTEROS,  
186, PARCELA W-1 PILAR DE  
LA HORADADA (ALICANTE)

FECHA:  
JULIO 2022

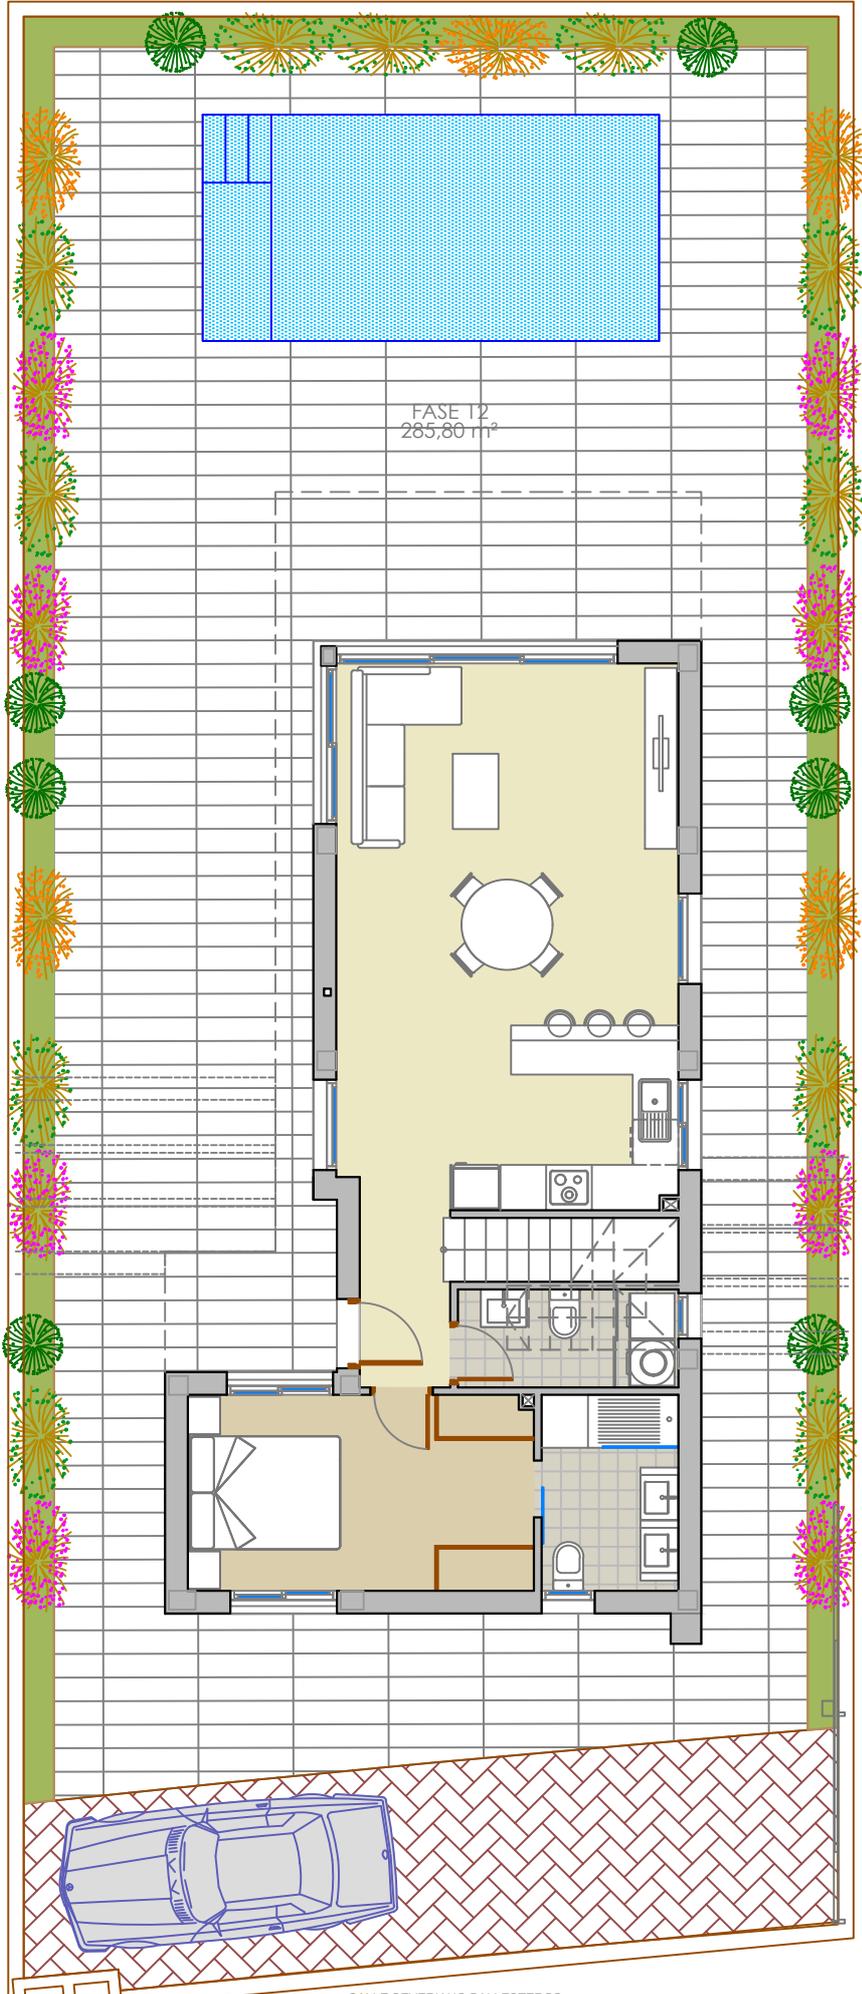

SUPERFICIES CONSTRUIDAS TOTALES	
Planta baja	
Vivienda cerrada	71,30 m <sup>2</sup>
Porche (50%)	5,50 m <sup>2</sup>
<b>Total Planta baja</b>	<b>76,80 m<sup>2</sup></b>
Planta primera	
Vivienda cerrada	49,20 m <sup>2</sup>
Terraza desc. (0%)	27,35 m <sup>2</sup>
<b>Total Planta primera</b>	<b>49,20 m<sup>2</sup></b>
<b>TOTAL</b>	<b>126,00 m<sup>2</sup></b>

CALLE ACCESO COMÚN 3

CALLE SEVERIANO BALLESTEROS

**VIVIENDA UNIFAMILIAR ADOSADAS CON PISCINA**

CASTILLO HOMES

SITUACIÓN:  
C/ SEVERIANO BALLESTEROS,  
186, PARCELA W-1 PILAR DE  
LA HORADADA (ALICANTE)


PARCELA FASE 12  
PLANTA BAJA

ESCALA: 1/100



FECHA :  
JULIO 2022

SUPERFICIES CONSTRUIDAS TOTALES	
Planta baja	
Vivienda cerrada	71,30 m <sup>2</sup>
Porche (50%)	5,50 m <sup>2</sup>
<b>Total Planta baja</b>	<b>76,80 m<sup>2</sup></b>
Planta primera	
Vivienda cerrada	49,20 m <sup>2</sup>
Terraza desc. (0%)	27,35 m <sup>2</sup>
<b>Total Planta primera</b>	<b>49,20 m<sup>2</sup></b>
<b>TOTAL</b>	<b>126,00 m<sup>2</sup></b>

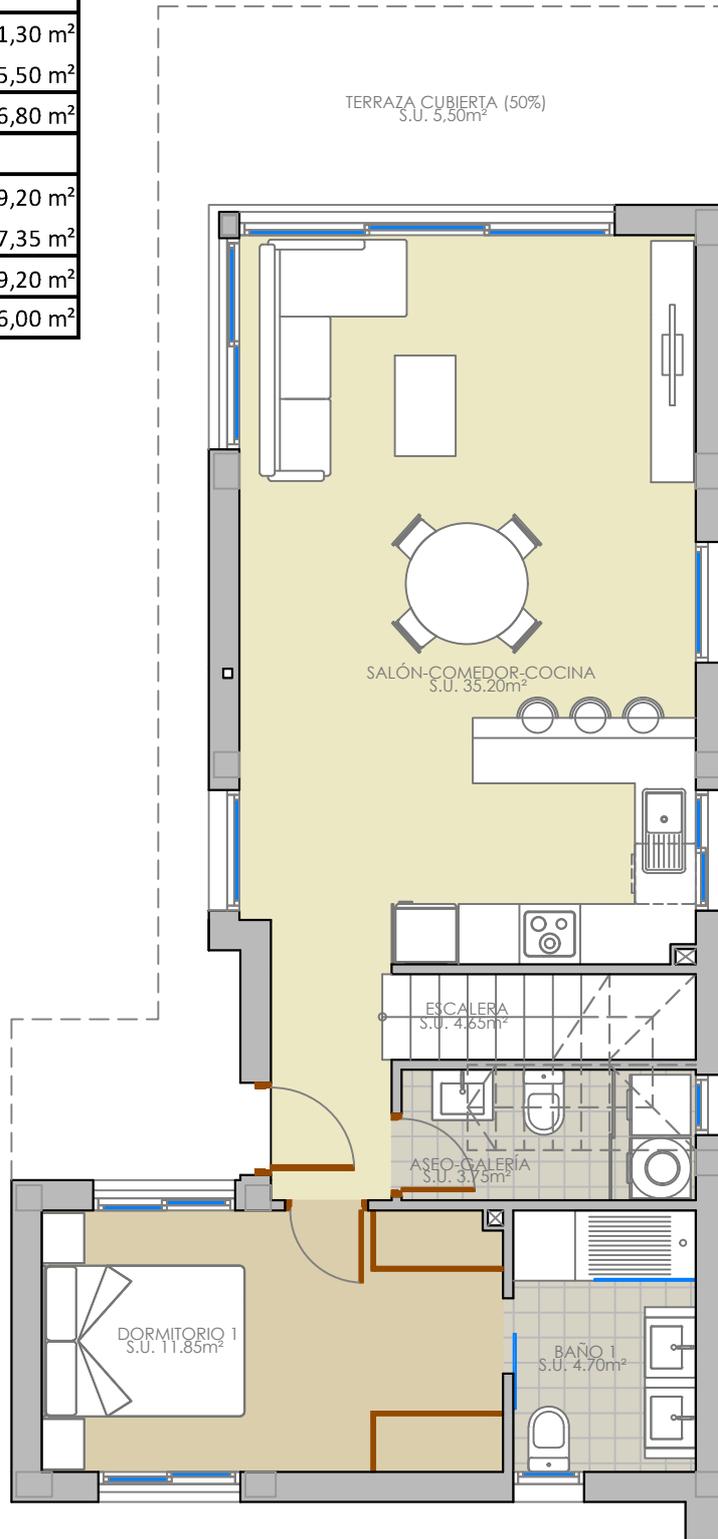

**VIVIENDA UNIFAMILIAR ADOSADAS CON PISCINA**

VIVIENDA TIPO  
PLANTA BAJA

CASTILLO HOMES

ESCALA: 1/75



SITUACIÓN:  
C/ SEVERIANO BALLESTEROS,  
186, PARCELA W-1 PILAR DE  
LA HORADADA (ALICANTE)

FECHA:  
JULIO 2022