

Phase 1

Car Entrance

P3 & P4

Car Entrance
P1 & P2

1

2

3

Pedestrian
Entrance

6

Phase 2

Swimming Pool

4

Gymnasium & Spa

Car Entrance
P5 & P6


5





VENERÉ RESIDENCES
Sector-URP-VB-07_P.12.1
ARTOLA ALTA
MARBELLA (MÁLAGA)

metrovacesa

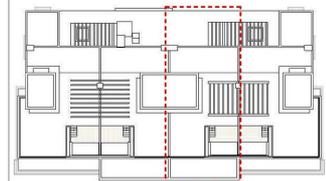

EDIFICIO 2

VIVIENDA II PLANTA BAJA

SUPERFICIES

CONSTRUIDA INTERIOR: 123,58 M²
CONSTRUIDA EXTERIOR: 36,67 M²

TOTAL CONSTRUIDA
(INTERIOR + 50% EXTERIOR)
+ P.P. DE ZZ.CC.: 152,62 M²

UTIL INTERIOR: 109,95 M²
UTIL EXTERIOR: 36,15 M²

DECRETO 218/2005

SUPERFICIE CONSTRUIDA: 146,64 M²
SUPERFICIE UTIL: 134,20 M²



EL PRESENTE DOCUMENTO ES DE CARÁCTER INFORMATIVO Y PODRÁ EXPERIMENTAR VARIACIONES POR EXIGENCIAS TÉCNICAS DEL PROYECTO.

TODO EL MOBILIARIO, INCLUIDO EL DE LA COCINA, ES MERAMENTE INFORMATIVO. LOS GIROS DE LAS PUERTAS Y LA DISTRIBUCIÓN DE APARATOS SANITARIOS NO SON VINCULANTES.

LAS SUPERFICIES AQUÍ EXPRESADAS SON APROXIMADAS, PUDIENDO EXPERIMENTAR MODIFICACIONES POR RAZONES DE ÍNDOLE TÉCNICA EN EL DESARROLLO DE LA EJECUCIÓN DE LAS OBRAS.

LAS SUPERFICIES INDICADAS A CONTINUACIÓN ESTÁN CALCULADAS CONFORME AL DECRETO 218 / 2005 DE INFORMACIÓN AL CONSUMIDOR EN LA COMPRAVENTA Y ARRENDAMIENTO DE VIVIENDAS DE ANDALUCÍA.


ESCALA: 1 : 100

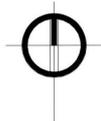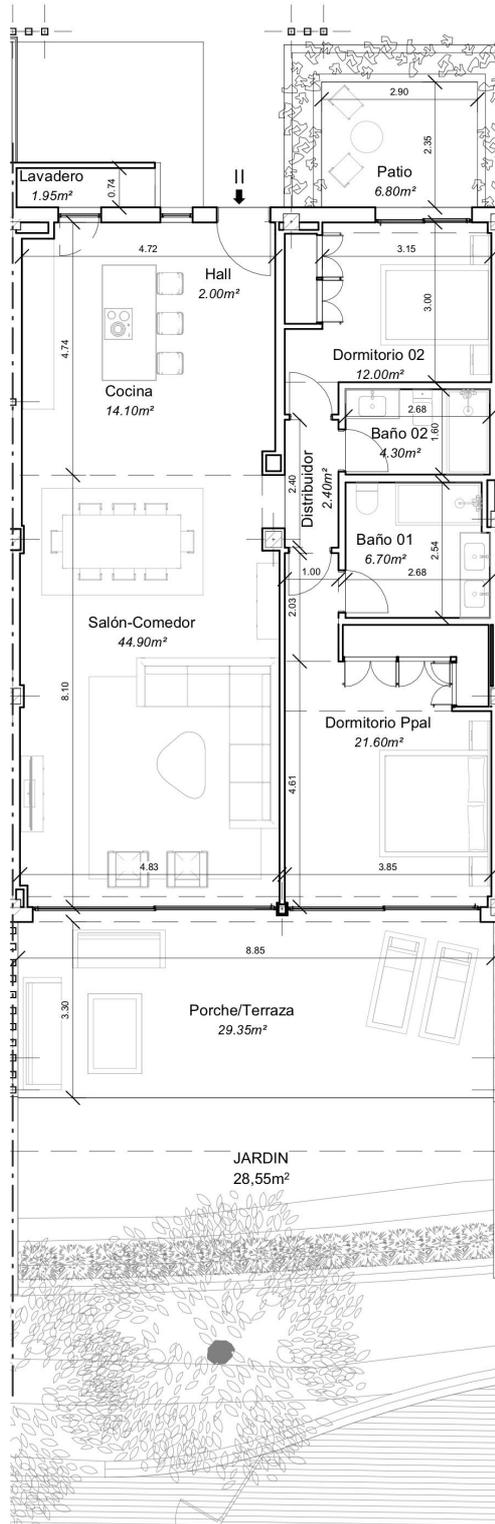



VENERÉ RESIDENCES
Sector-URP-VB-07_P.12.1
ARTOLA ALTA
MARBELLA (MÁLAGA)

metrovesesa

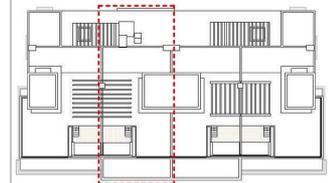

EDIFICIO 3

**VIVIENDA 22
PLANTA PRIMERA**

SUPERFICIES

CONSTRUIDA INTERIOR: 142,01 M²
CONSTRUIDA EXTERIOR: 149,39 M²

TOTAL CONSTRUIDA
(INTERIOR + 50% EXTERIOR)
+ P.P. DE ZZ.CC.: 229,01 M²

UTIL INTERIOR: 124,40 M²
UTIL EXTERIOR: 133,80 M²

DECRETO 218/2005

SUPERFICIE CONSTRUIDA: 168,51 M²
SUPERFICIE UTIL: 154,22 M²


EL PRESENTE DOCUMENTO ES DE CARÁCTER INFORMATIVO Y PODRÁ EXPERIMENTAR VARIACIONES POR EXIGENCIAS TÉCNICAS DEL PROYECTO.

TODO EL MOBILIARIO, INCLUIDO EL DE LA COCINA, ES MERAMENTE INFORMATIVO. LOS GIROS DE LAS PUERTAS Y LA DISTRIBUCIÓN DE APARATOS SANITARIOS NO SON VINCULANTES.

LAS SUPERFICIES AQUÍ EXPRESADAS SON APROXIMADAS, PUDIENDO EXPERIMENTAR MODIFICACIONES POR RAZONES DE ÍNDOLE TÉCNICA EN EL DESARROLLO DE LA EJECUCIÓN DE LAS OBRAS.

LAS SUPERFICIES INDICADAS A CONTINUACIÓN ESTÁN CALCULADAS CONFORME AL DECRETO 218 / 2005 DE INFORMACIÓN AL CONSUMIDOR EN LA COMPRAVENTA Y ARRENDAMIENTO DE VIVIENDAS DE ANDALUCÍA.


ESCALA: 1 : 100

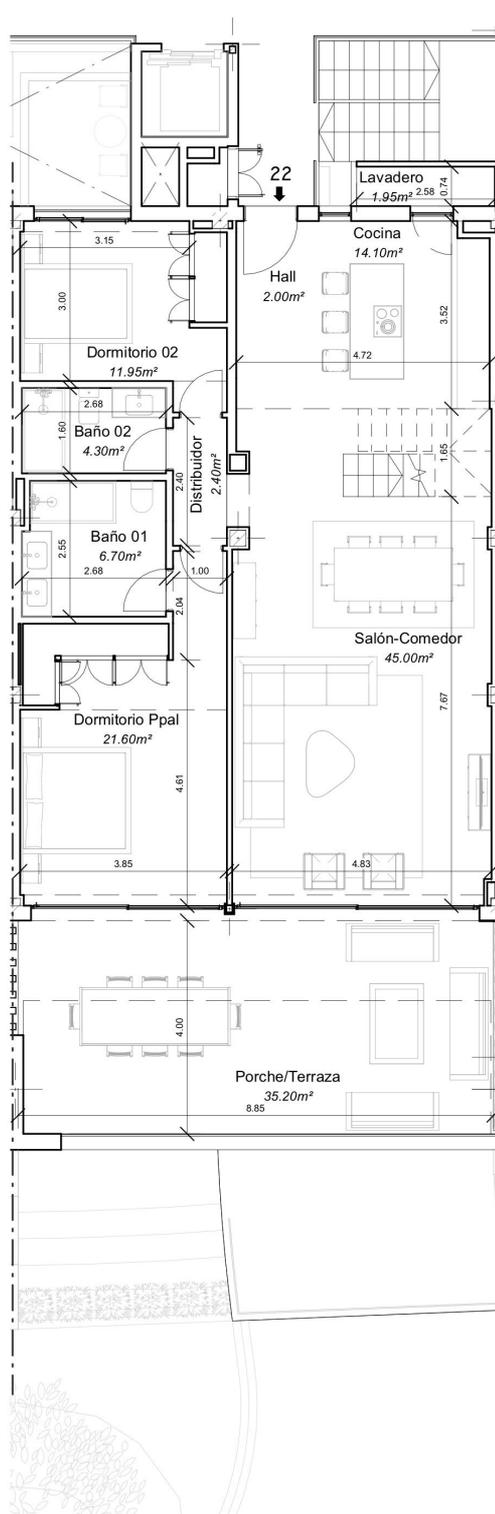



VENERÉ RESIDENCES
Sector-URP-VB-07_P.12.1
ARTOLA ALTA
MARBELLA (MÁLAGA)

metrovacesa

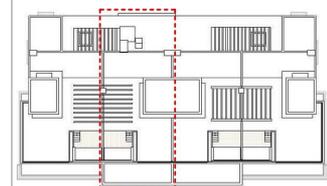

EDIFICIO 3

**VIVIENDA 22
PLANTA CASTILLETE**

SUPERFICIES

CONSTRUIDA INTERIOR: 142,01 m²
CONSTRUIDA EXTERIOR: 149,39 m²

TOTAL CONSTRUIDA
(INTERIOR + 50% EXTERIOR)
+ P.P. DE ZZ.CC.: 229,01 m²

UTIL INTERIOR: 124,40 m²
UTIL EXTERIOR: 133,80 m²

DECRETO 218/2005

SUPERFICIE CONSTRUIDA: 168,51 m²
SUPERFICIE UTIL: 154,22 m²


EL PRESENTE DOCUMENTO ES DE CARÁCTER INFORMATIVO Y PODRÁ EXPERIMENTAR VARIACIONES POR EXIGENCIAS TÉCNICAS DEL PROYECTO.

TODO EL MOBILIARIO, INCLUIDO EL DE LA COCINA, ES MERAMENTE INFORMATIVO. LOS GIROS DE LAS PUERTAS Y LA DISTRIBUCIÓN DE APARATOS SANITARIOS NO SON VINCULANTES.

LAS SUPERFICIES AQUÍ EXPRESADAS SON APROXIMADAS, PUDIENDO EXPERIMENTAR MODIFICACIONES POR RAZONES DE ÍNDOLE TÉCNICA EN EL DESARROLLO DE LA EJECUCIÓN DE LAS OBRAS.

LAS SUPERFICIES INDICADAS A CONTINUACIÓN ESTÁN CALCULADAS CONFORME AL DECRETO 218 / 2005 DE INFORMACIÓN AL CONSUMIDOR EN LA COMPRAVENTA Y ARRENDAMIENTO DE VIVIENDAS DE ANDALUCÍA.


ESCALA: 1 : 100

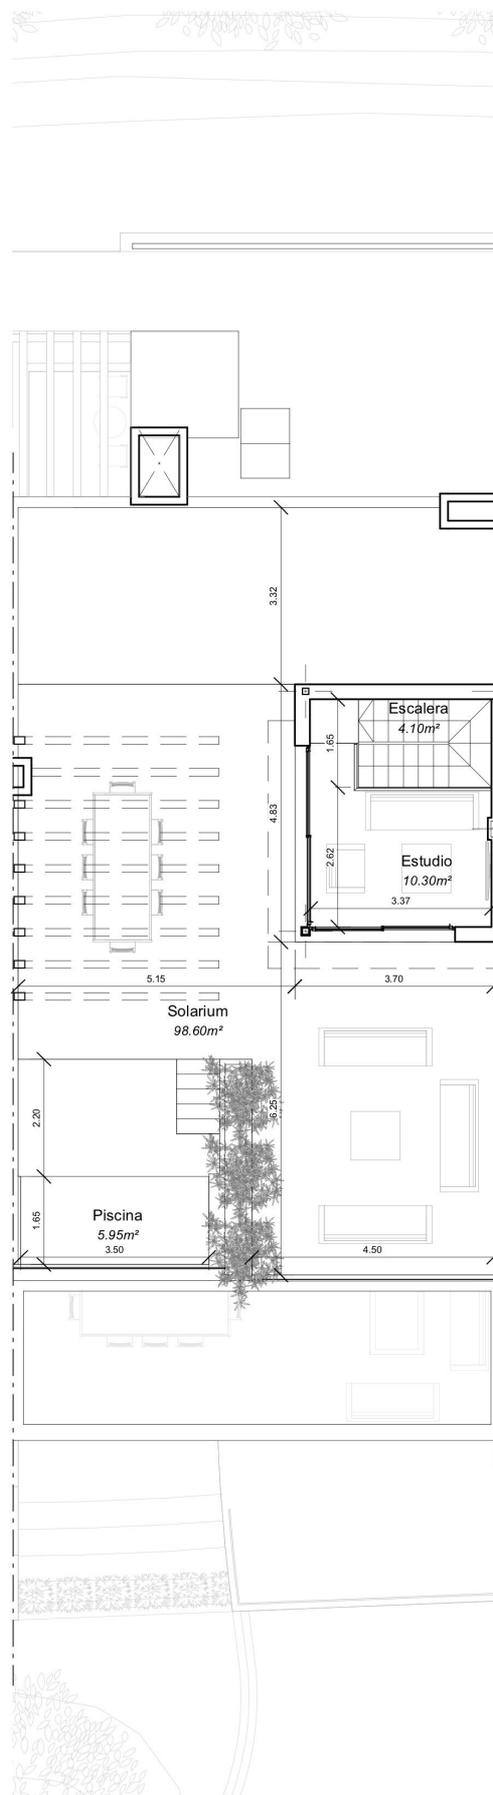



VENERÉ RESIDENCES
Sector-URP-VB-07_P.12.1
ARTOLA ALTA
MARBELLA (MÁLAGA)

metrovesesa

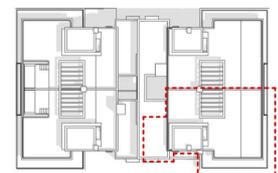

EDIFICIO 4

**VIVIENDA 30
PLANTA NIVEL I**

SUPERFICIES

CONSTRUIDA INTERIOR: 151,39 m²
CONSTRUIDA EXTERIOR: 60,15 m²

TOTAL CONSTRUIDA
(INTERIOR + 50% EXTERIOR)
+ P.P. DE ZZ.CC.: 194,58 m²

UTIL INTERIOR: 132,65 m²
UTIL EXTERIOR: 59,65 m²

DECRETO 218/2005

SUPERFICIE CONSTRUIDA: 179,71 m²
SUPERFICIE UTIL: 164,47 m²


EL PRESENTE DOCUMENTO ES DE CARÁCTER INFORMATIVO Y PODRÁ EXPERIMENTAR VARIACIONES POR EXIGENCIAS TÉCNICAS DEL PROYECTO.

TODO EL MOBILIARIO, INCLUIDO EL DE LA COCINA, ES MERAMENTE INFORMATIVO. LOS GIROS DE LAS PUERTAS Y LA DISTRIBUCIÓN DE APARATOS SANITARIOS NO SON VINCULANTES.

LAS SUPERFICIES AQUÍ EXPRESADAS SON APROXIMADAS, PUDIENDO EXPERIMENTAR MODIFICACIONES POR RAZONES DE ÍNDOLE TÉCNICA EN EL DESARROLLO DE LA EJECUCIÓN DE LAS OBRAS.

LAS SUPERFICIES INDICADAS A CONTINUACIÓN ESTÁN CALCULADAS CONFORME AL DECRETO 218 / 2005 DE INFORMACIÓN AL CONSUMIDOR EN LA COMPRAVENTA Y ARRENDAMIENTO DE VIVIENDAS DE ANDALUCÍA.


ESCALA: 1 : 100

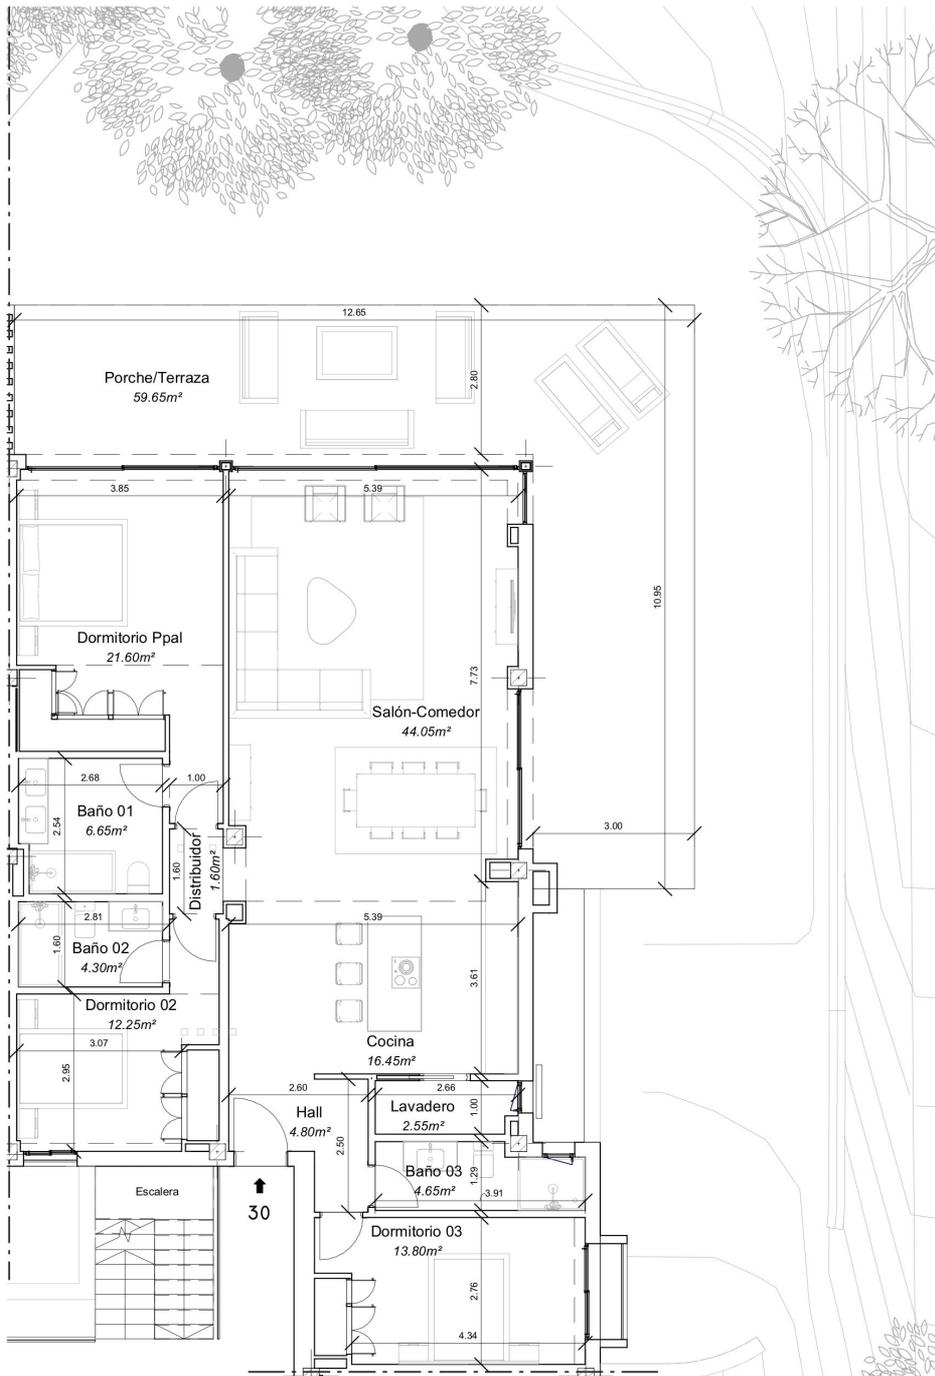



VENERÉ RESIDENCES
Sector-URP-VB-07_P.12.1
ARTOLA ALTA
MARBELLA (MÁLAGA)

metrovesesa

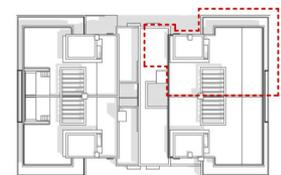

EDIFICIO 4

**VIVIENDA 31
PLANTA NIVEL 2**

SUPERFICIES

CONSTRUIDA INTERIOR: 173,76 M²
CONSTRUIDA EXTERIOR: 193,38 M²

TOTAL CONSTRUIDA
(INTERIOR + 50% EXTERIOR)
+ P.P. DE ZZ.CC.: 285,50 M²

UTIL INTERIOR: 149,95 M²
UTIL EXTERIOR: 165,90 M²

DECRETO 218/2005

SUPERFICIE CONSTRUIDA: 206,19 M²
SUPERFICIE UTIL: 188,70 M²


EL PRESENTE DOCUMENTO ES DE CARÁCTER INFORMATIVO Y PODRÁ EXPERIMENTAR VARIACIONES POR EXIGENCIAS TÉCNICAS DEL PROYECTO.

TODO EL MOBILIARIO, INCLUIDO EL DE LA COCINA, ES MERAMENTE INFORMATIVO. LOS GIROS DE LAS PUERTAS Y LA DISTRIBUCIÓN DE APARATOS SANITARIOS NO SON VINCULANTES.

LAS SUPERFICIES AQUÍ EXPRESADAS SON APROXIMADAS, PUDIENDO EXPERIMENTAR MODIFICACIONES POR RAZONES DE ÍNDOLE TÉCNICA EN EL DESARROLLO DE LA EJECUCIÓN DE LAS OBRAS.

LAS SUPERFICIES INDICADAS A CONTINUACIÓN ESTÁN CALCULADAS CONFORME AL DECRETO 218 1 2005 DE INFORMACIÓN AL CONSUMIDOR EN LA COMPRAVENTA Y ARRENDAMIENTO DE VIVIENDAS DE ANDALUCÍA.


ESCALA: 1 : 100

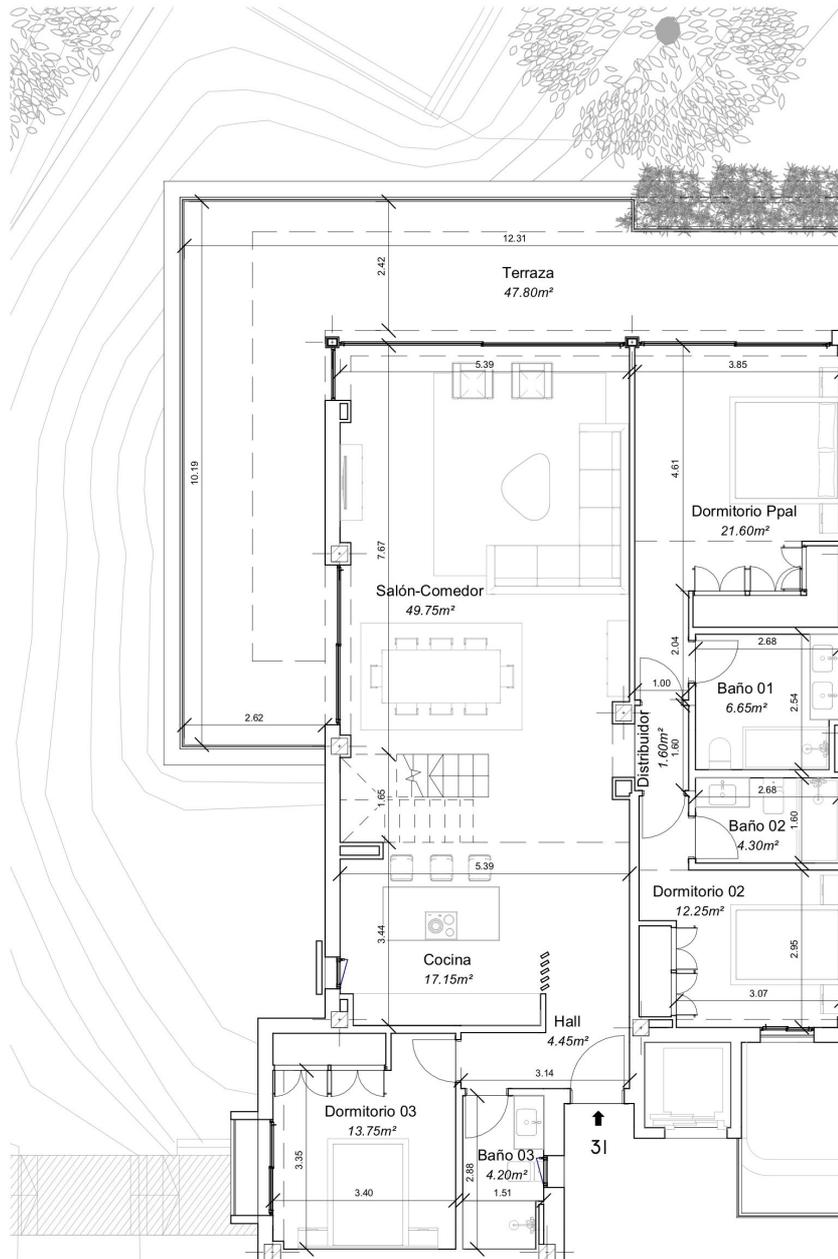



VENERÉ RESIDENCES
Sector-URP-VB-07_P.12.1
ARTOLA ALTA
MARBELLA (MÁLAGA)

metrovesesa

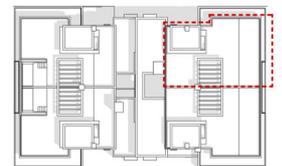

EDIFICIO 4

**VIVIENDA 31
PLANTA NIVEL 3**

SUPERFICIES

CONSTRUIDA INTERIOR: 173,76 M²
CONSTRUIDA EXTERIOR: 193,38 M²

TOTAL CONSTRUIDA
(INTERIOR + 50% EXTERIOR)
+ P.P. DE ZZ.CC.: 285,50 M²

UTIL INTERIOR: 149,95 M²
UTIL EXTERIOR: 165,90 M²

DECRETO 218/2005

SUPERFICIE CONSTRUIDA: 206,19 M²
SUPERFICIE UTIL: 188,70 M²

EL PRESENTE DOCUMENTO ES DE CARÁCTER INFORMATIVO Y PODRÁ EXPERIMENTAR VARIACIONES POR EXIGENCIAS TÉCNICAS DEL PROYECTO.

TODO EL MOBILIARIO, INCLUIDO EL DE LA COCINA, ES MERAMENTE INFORMATIVO. LOS GIROS DE LAS PUERTAS Y LA DISTRIBUCIÓN DE APARATOS SANITARIOS NO SON VINCULANTES.

LAS SUPERFICIES AQUÍ EXPRESADAS SON APROXIMADAS, PUDIENDO EXPERIMENTAR MODIFICACIONES POR RAZONES DE ÍNDOLE TÉCNICA EN EL DESARROLLO DE LA EJECUCIÓN DE LAS OBRAS.

LAS SUPERFICIES INDICADAS A CONTINUACIÓN ESTÁN CALCULADAS CONFORME AL DECRETO 218 / 2005 DE INFORMACIÓN AL CONSUMIDOR EN LA COMPRAVENTA Y ARRENDAMIENTO DE VIVIENDAS DE ANDALUCÍA.

ESCALA: 1 : 100

