

CONJUNTO PLANTA PRIMERA




CONJUNTO PLANTA BAJA


Residencial Roldan

PROCAMSURESTE
CONSTRUIMOS SUEÑOS



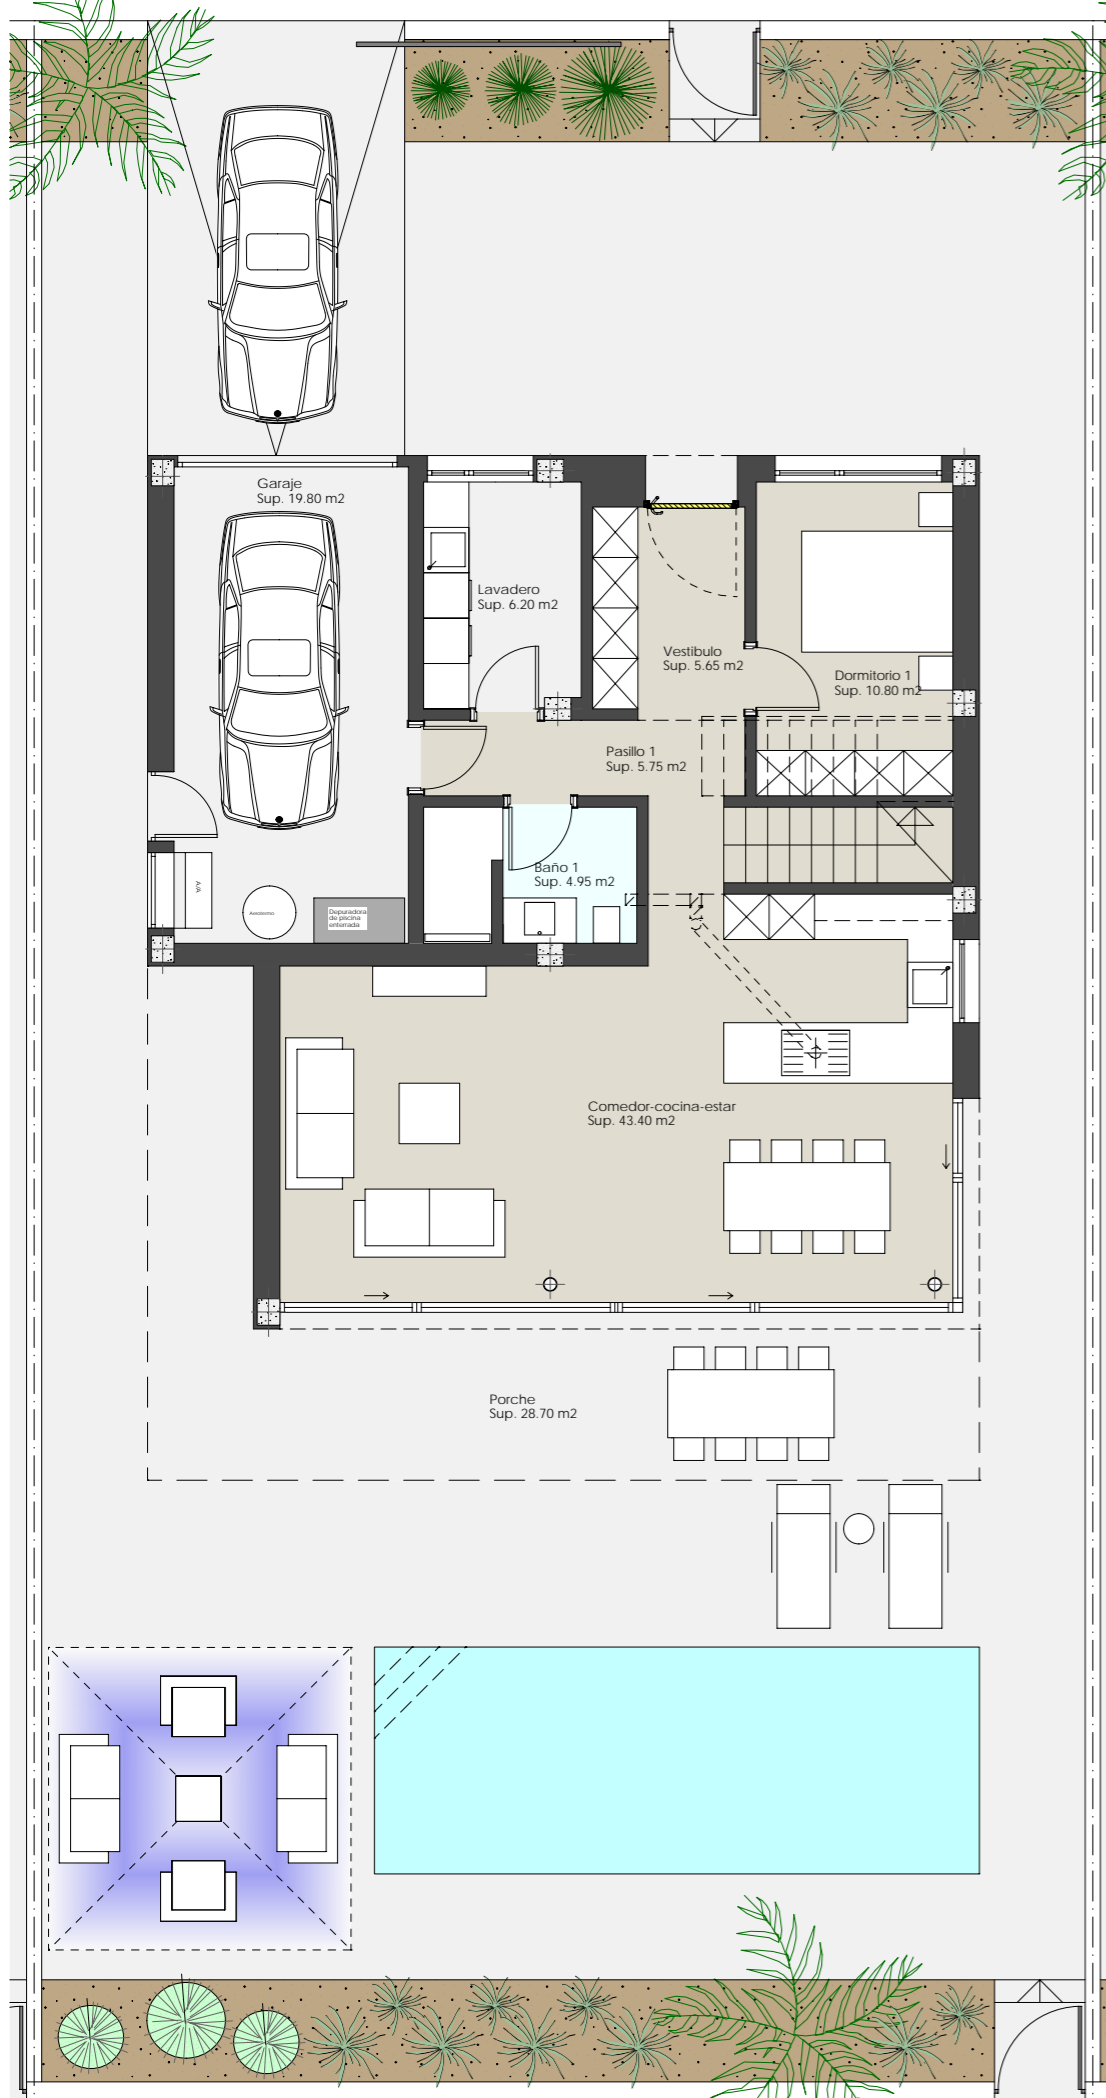

PLANTA BAJA

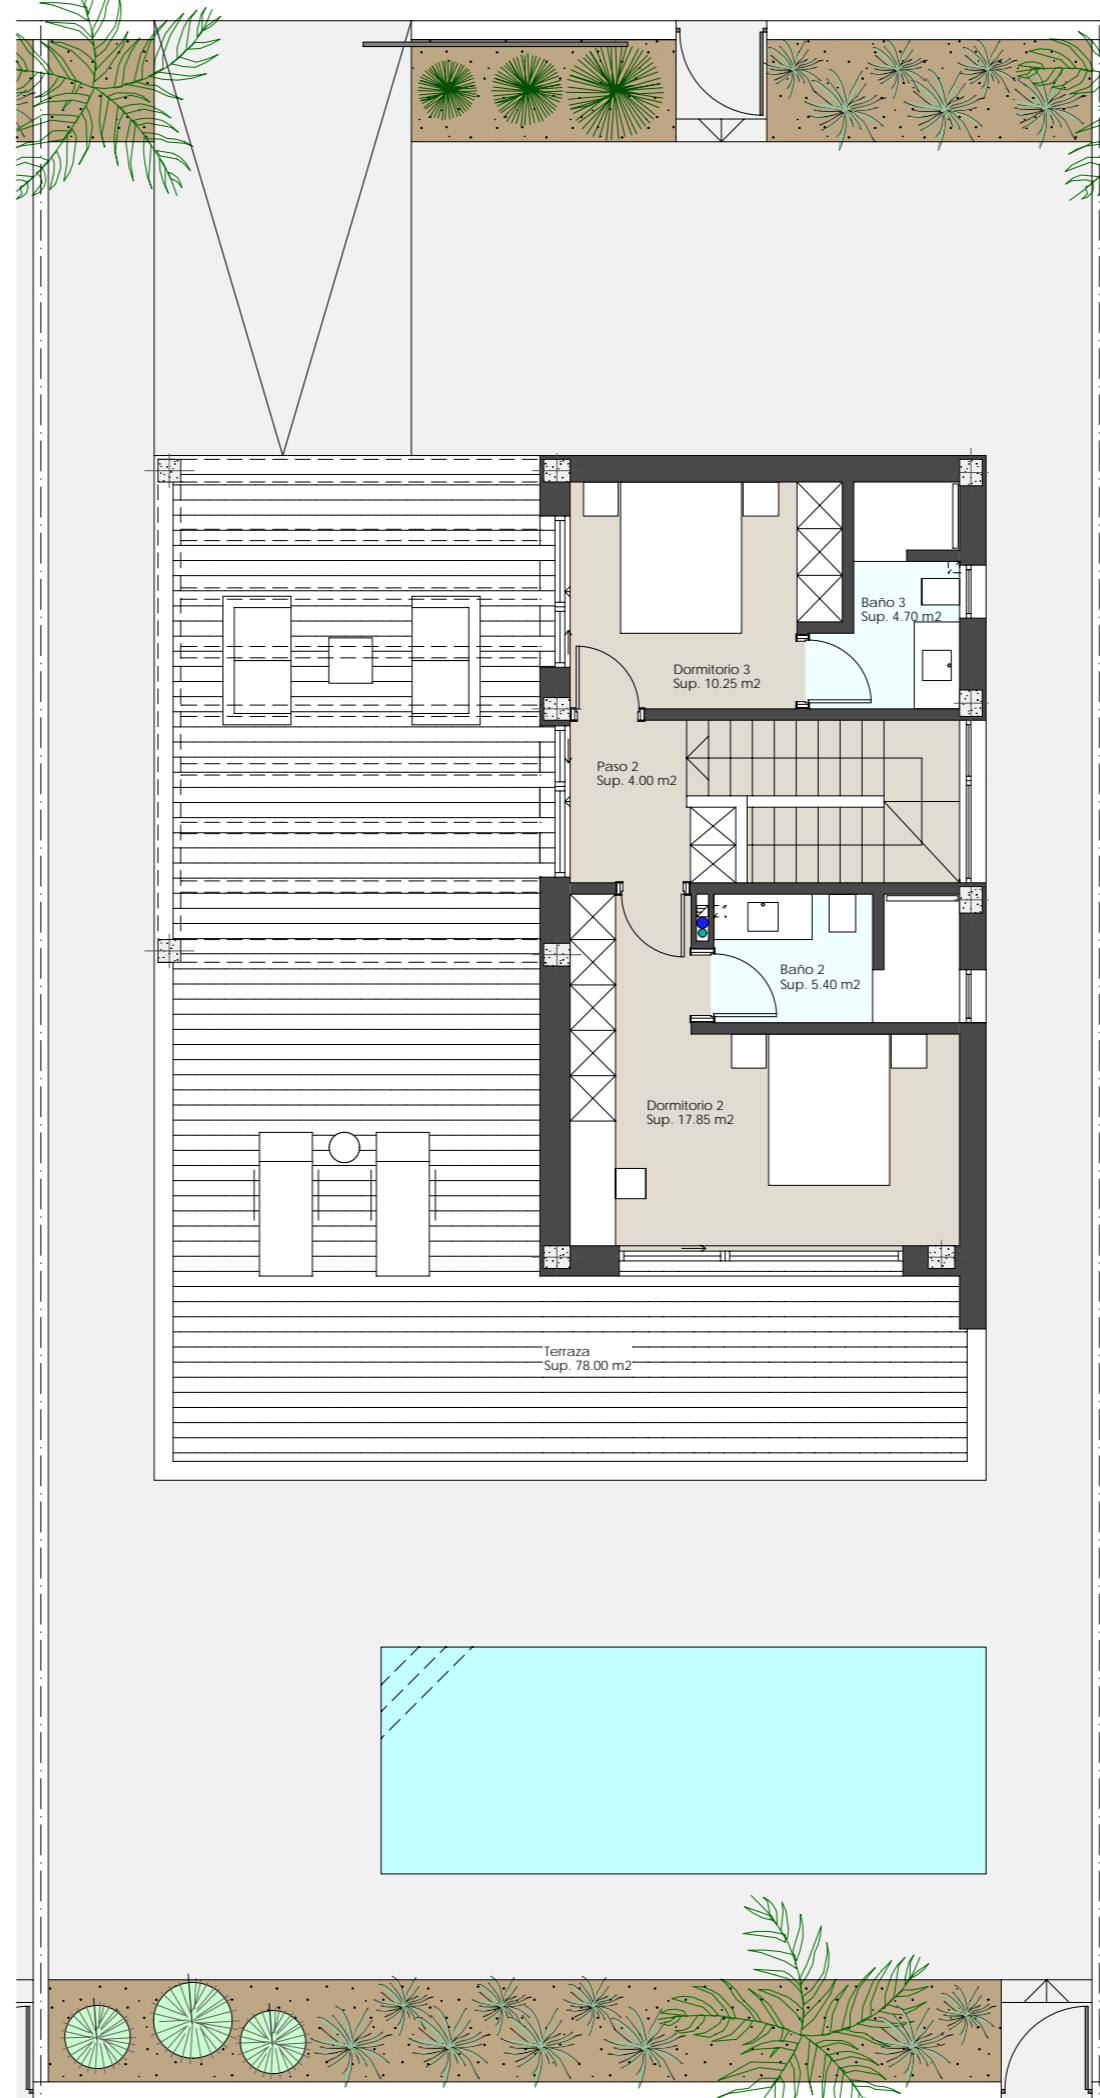


PLANTA PRIMERA

VIVIENDAS N°2, N°3, N°4, N°5 Y N°6


SUPERFICIES CONTRUIDAS:

PLANTA BAJA:	111.15 m ²
PLANTA PRIMERA:	64.00 m ²
PLANTA GARAJE:	23.50 m ²
TOTAL CONSTRUIDA:	198.65 m²
TERRAZA:	78.00 m ²
TAMAÑO PISCINA:	8.00 x 3.00
SUPERFICIE PARCELA:	385.08 m²

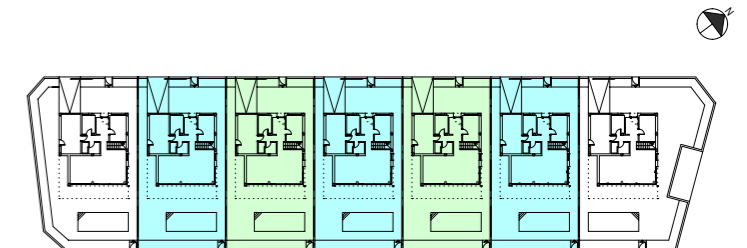


Residencial Roldan

PROCAMSURESTE
CONSTRUIMOS SUEÑOS

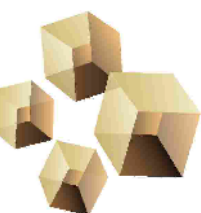

La información contenida en este documento puede estar sujeta a posibles modificaciones, por exigencias técnicas, jurídicas o comerciales. El mobiliario reflejado es meramente orientativo.


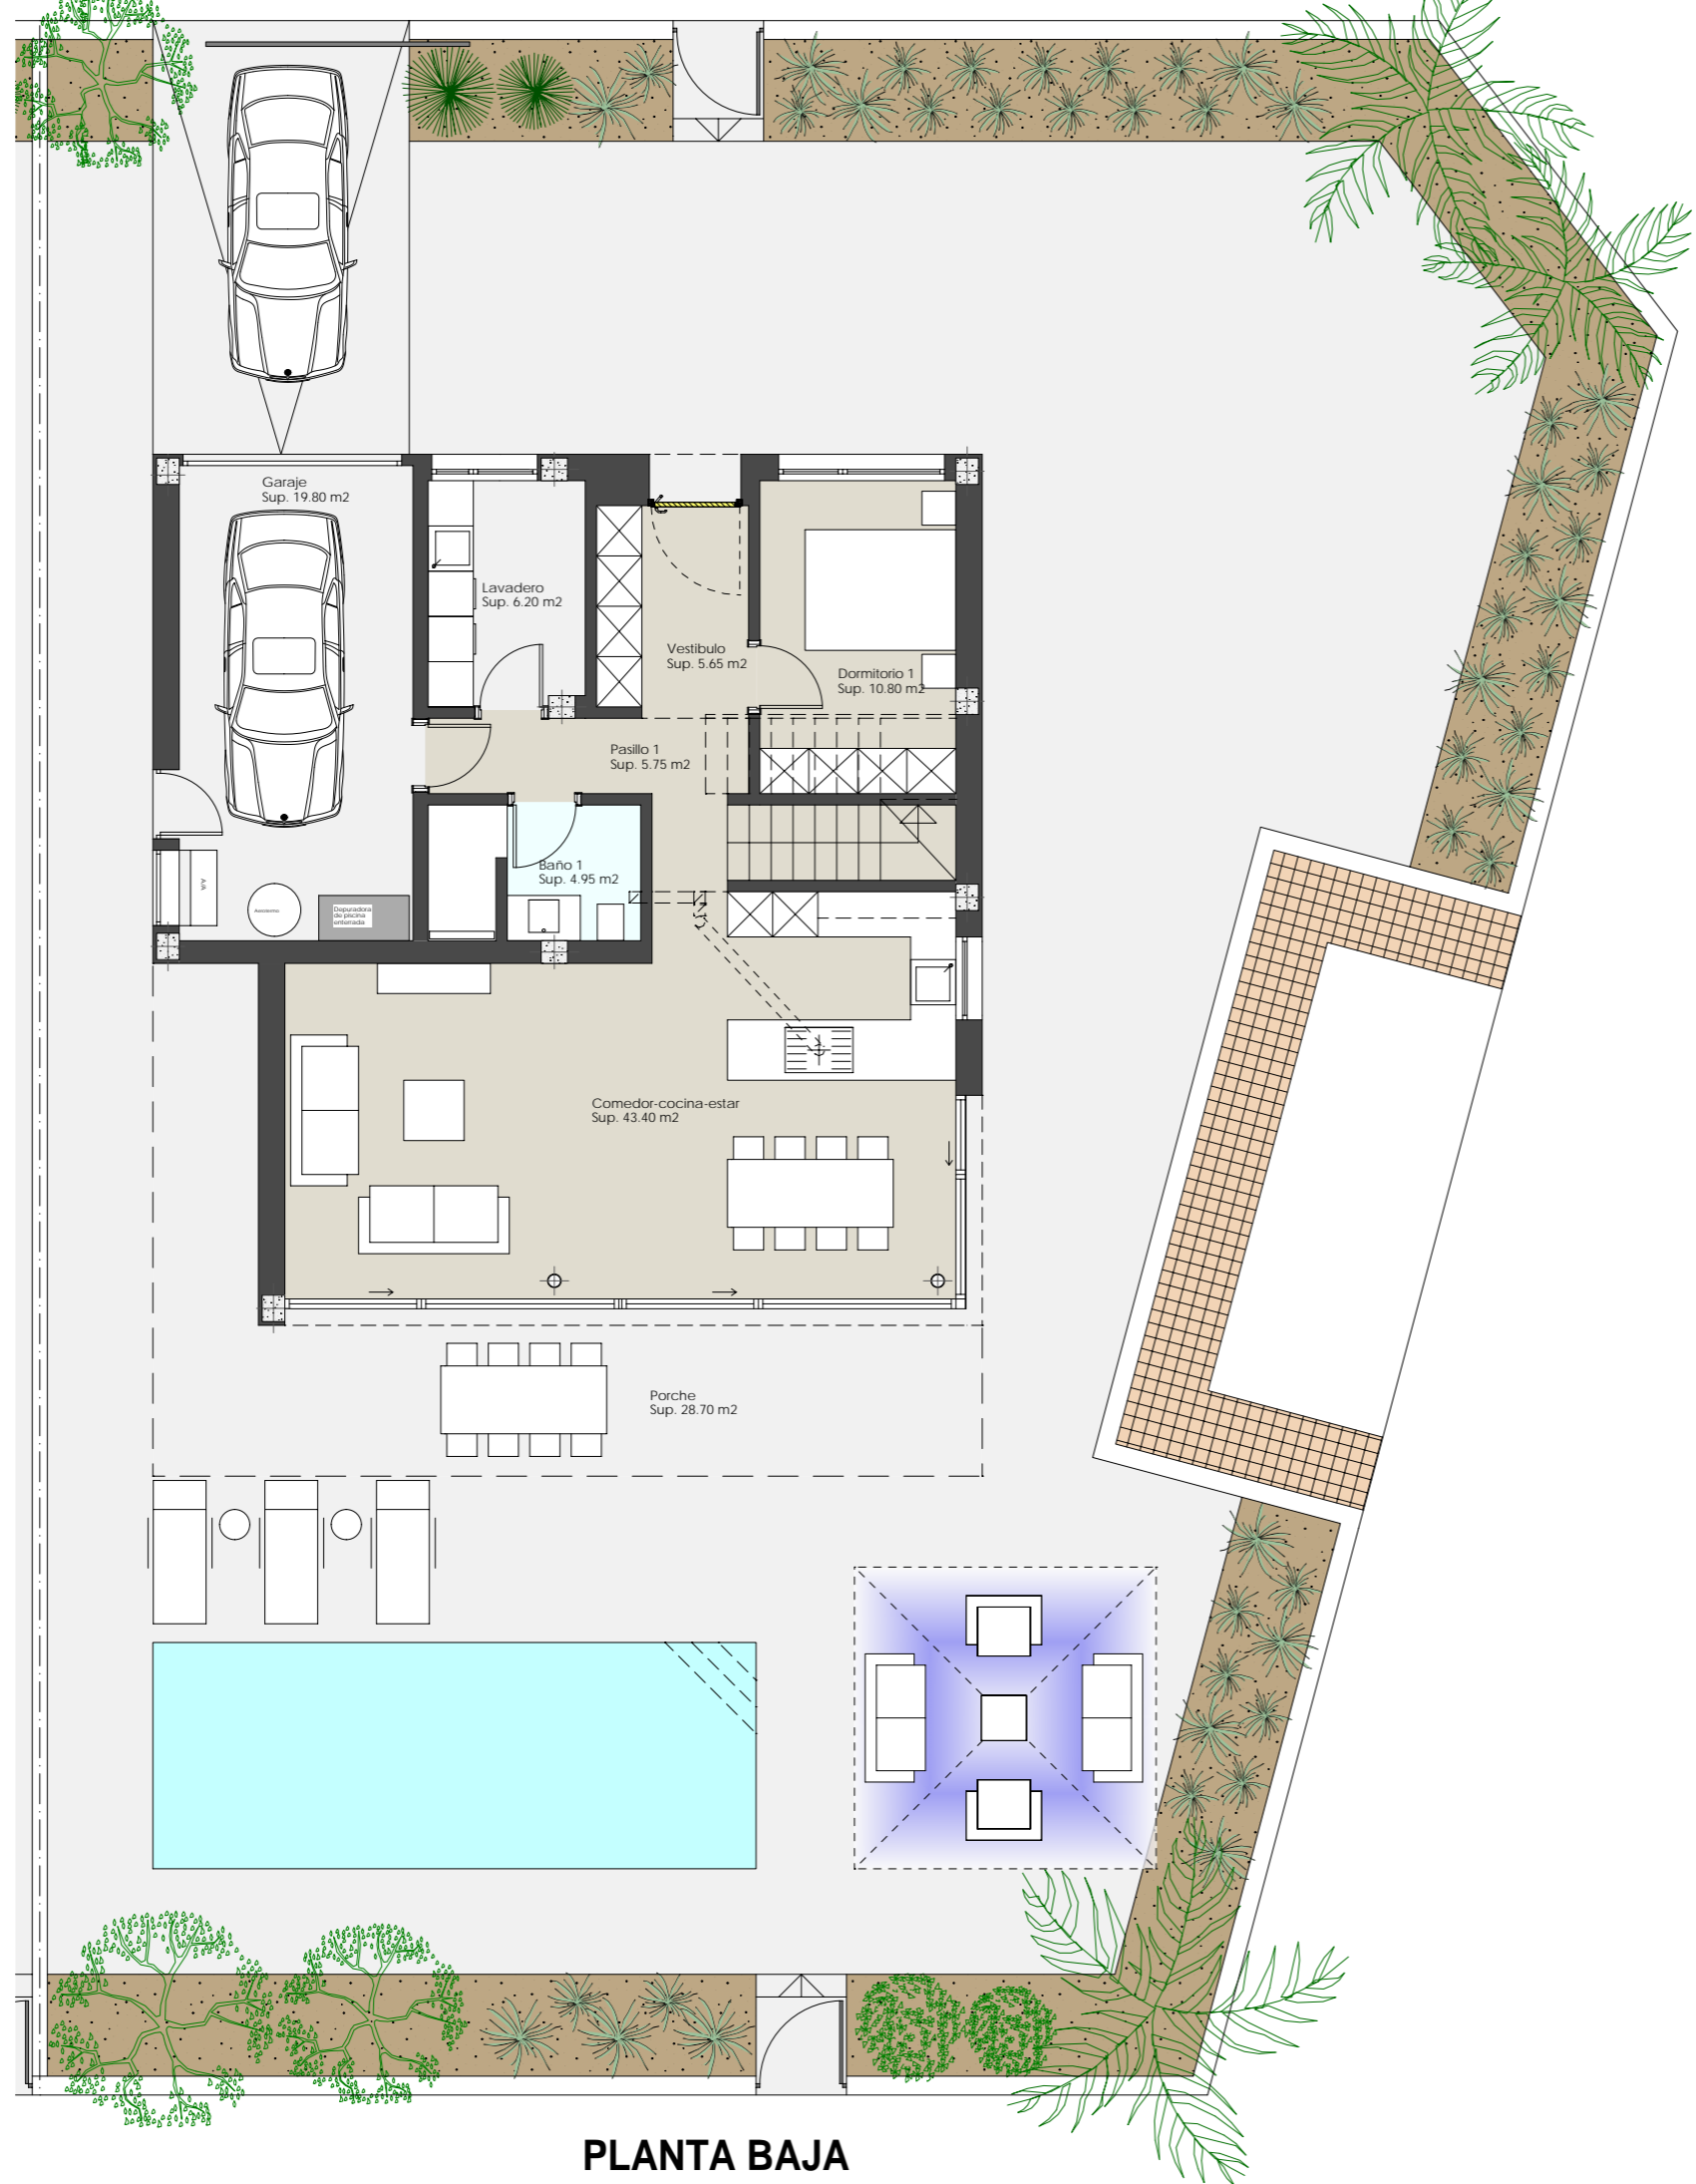


PLANTA BAJA

VIVIENDA N°7


SUPERFICIES CONTRUIDAS:

PLANTA BAJA:	111.15 m ²
PLANTA PRIMERA:	64.00 m ²
PLANTA GARAJE:	23.50 m ²
TOTAL CONSTRUIDA:	198.65 m²
TERRAZA:	78.00 m ²
TAMAÑO PISCINA:	8.00 x 3.00
SUPERFICIE PARCELA:	490.36 m²

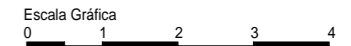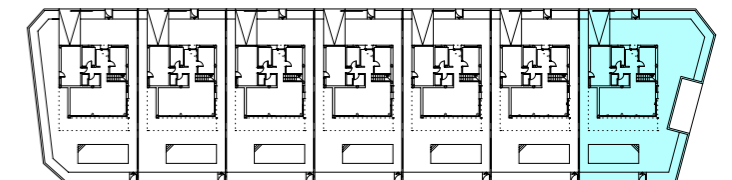

Residencial Roldan

PROCAMSURESTE
CONSTRUIMOS SUEÑOS

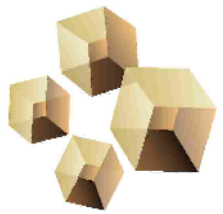

La información contenida en este documento puede estar sujeta a posibles modificaciones, por exigencias técnicas, jurídicas o comerciales. El mobiliario reflejado es meramente orientativo.




PLANTA PRIMERA

VIVIENDA N°7


SUPERFICIES CONTRUIDAS:

PLANTA BAJA:	111.15 m ²
PLANTA PRIMERA:	64.00 m ²
PLANTA GARAJE:	23.50 m ²
TOTAL CONSTRUIDA:	198.65 m²
TERRAZA:	78.00 m ²
TAMAÑO PISCINA:	8.00 x 3.00
SUPERFICIE PARCELA:	490.36 m²

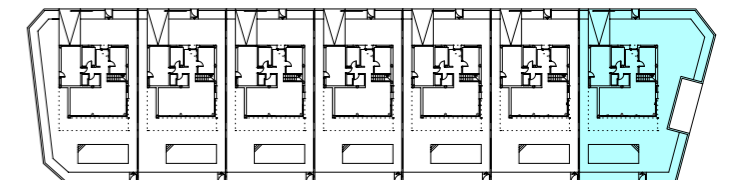


Residencial Roldan

PROCAMSURESTE
CONSTRUIMOS SUEÑOS

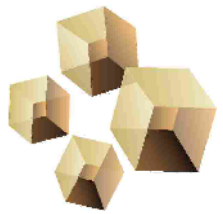

La información contenida en este documento puede estar sujeta a posibles modificaciones, por exigencias técnicas, jurídicas o comerciales. El mobiliario reflejado es meramente orientativo.

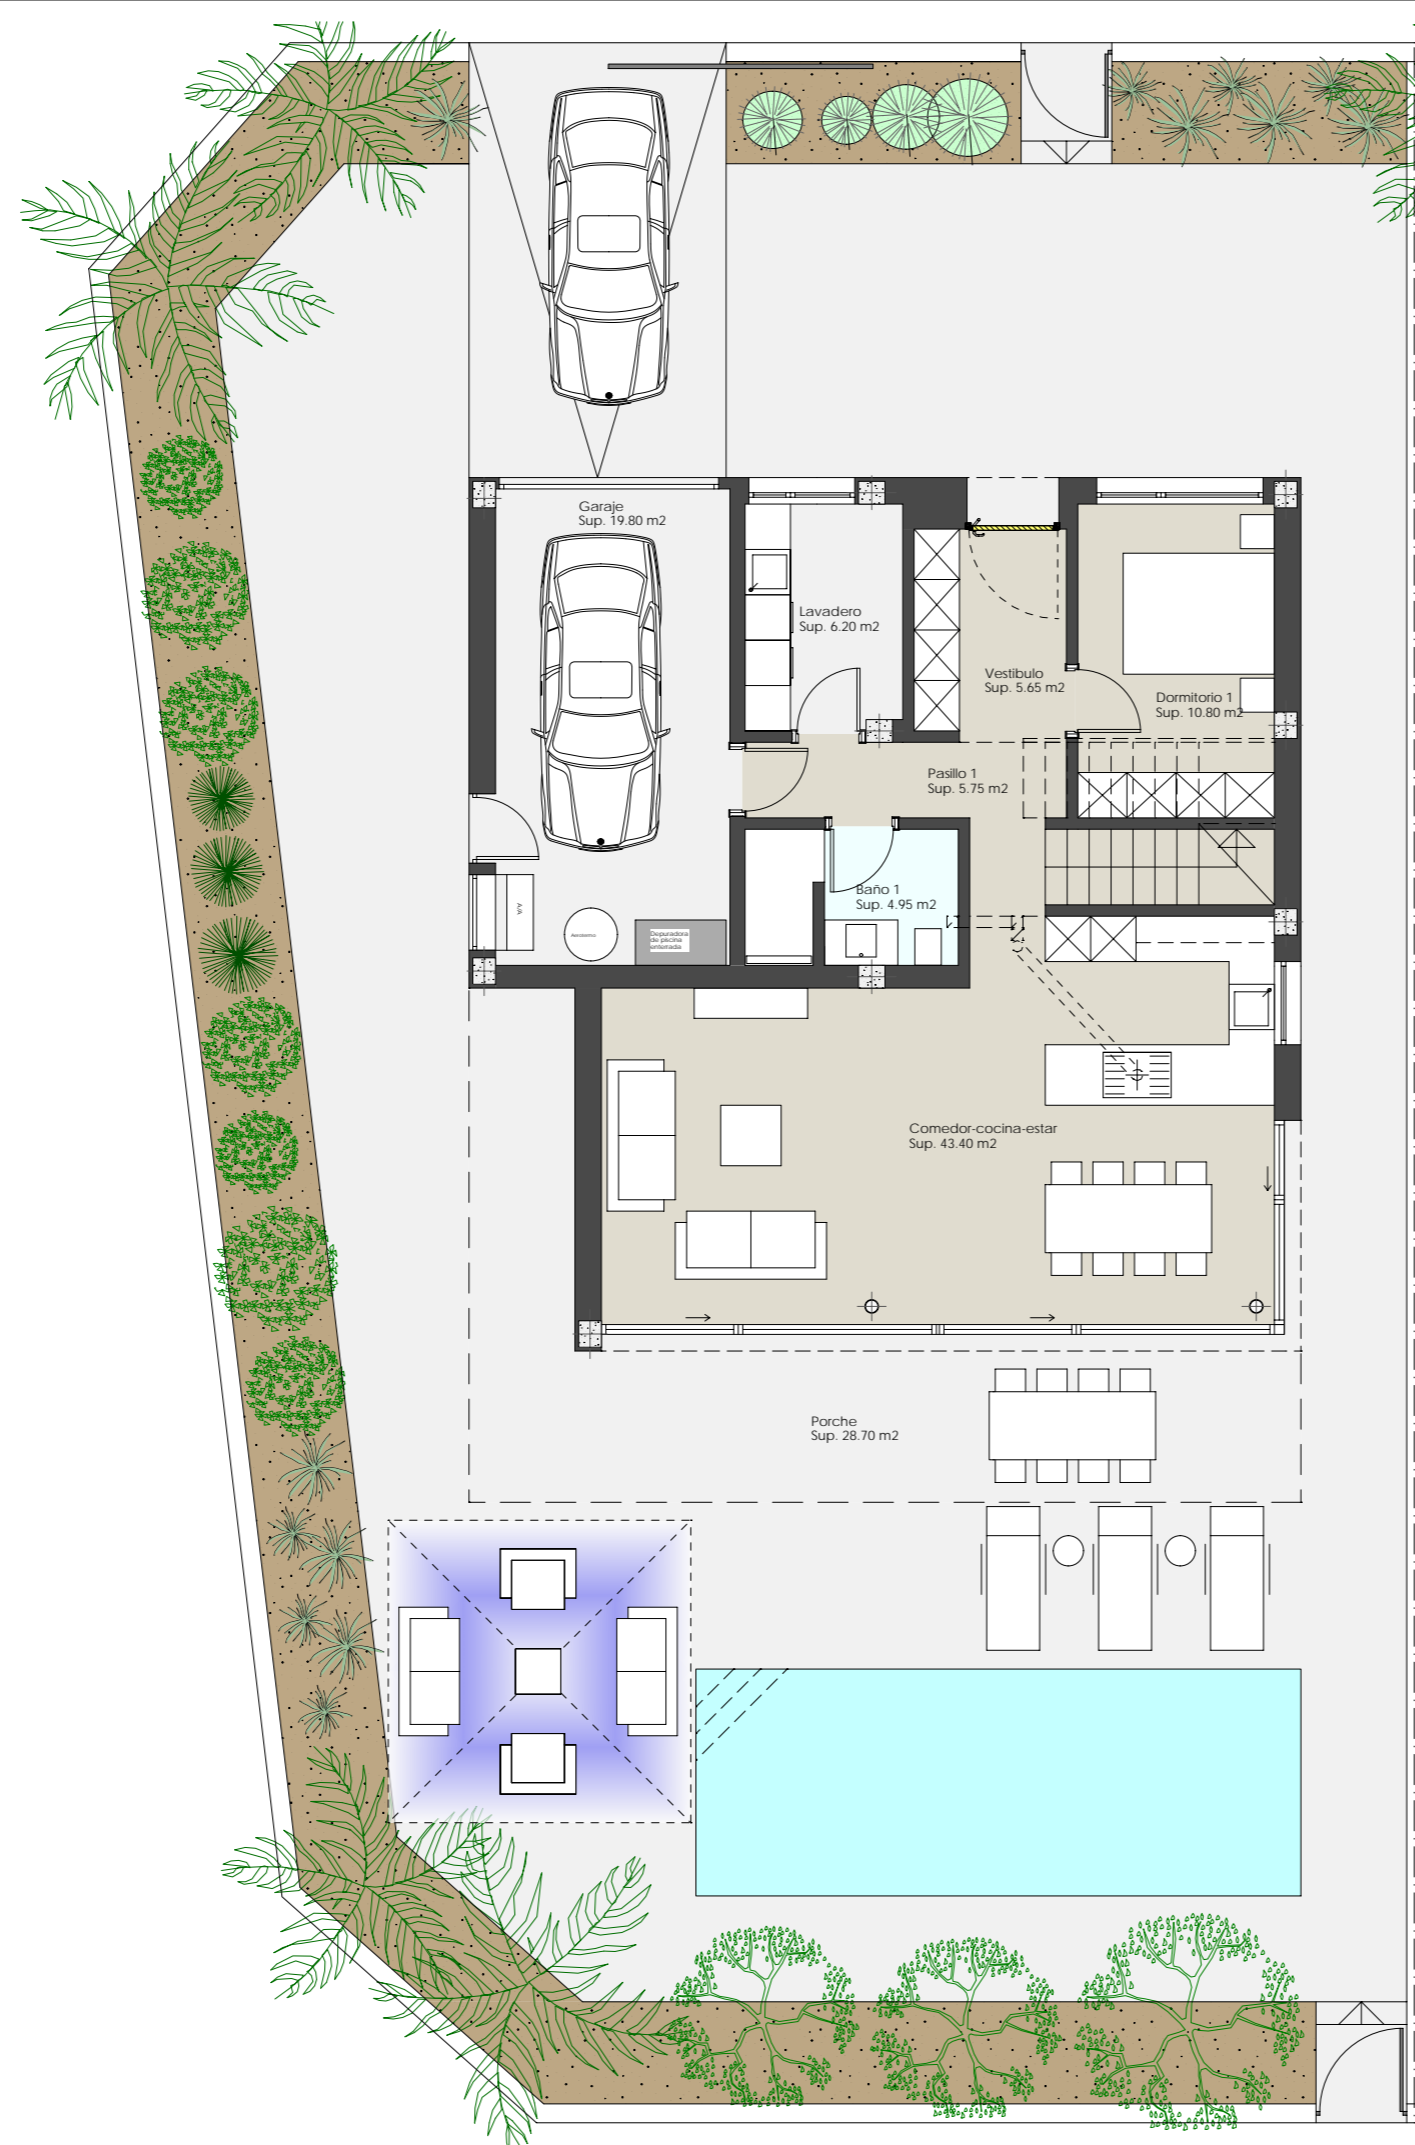


PLANTA BAJA

VIVIENDA N°1


SUPERFICIES CONTRUIDAS:

PLANTA BAJA:	111.15 m ²
PLANTA PRIMERA:	64.00 m ²
PLANTA GARAJE:	23.50 m ²
TOTAL CONSTRUIDA:	198.65 m²
TERRAZA:	78.00 m ²
TAMAÑO PISCINA:	8.00 x 3.00
SUPERFICIE PARCELA:	437.98 m²

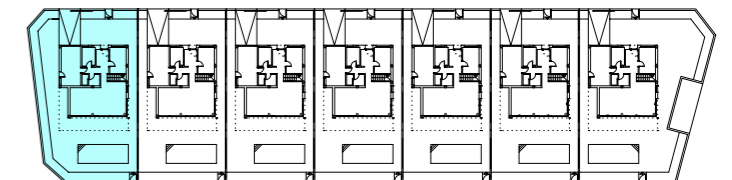


Residencial Roldan

PROCAMSURESTE
CONSTRUIMOS SUEÑOS

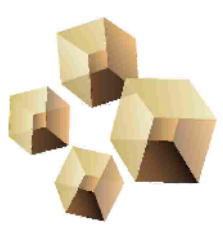

La información contenida en este documento puede estar sujeta a posibles modificaciones, por exigencias técnicas, jurídicas o comerciales. El mobiliario reflejado es meramente orientativo.

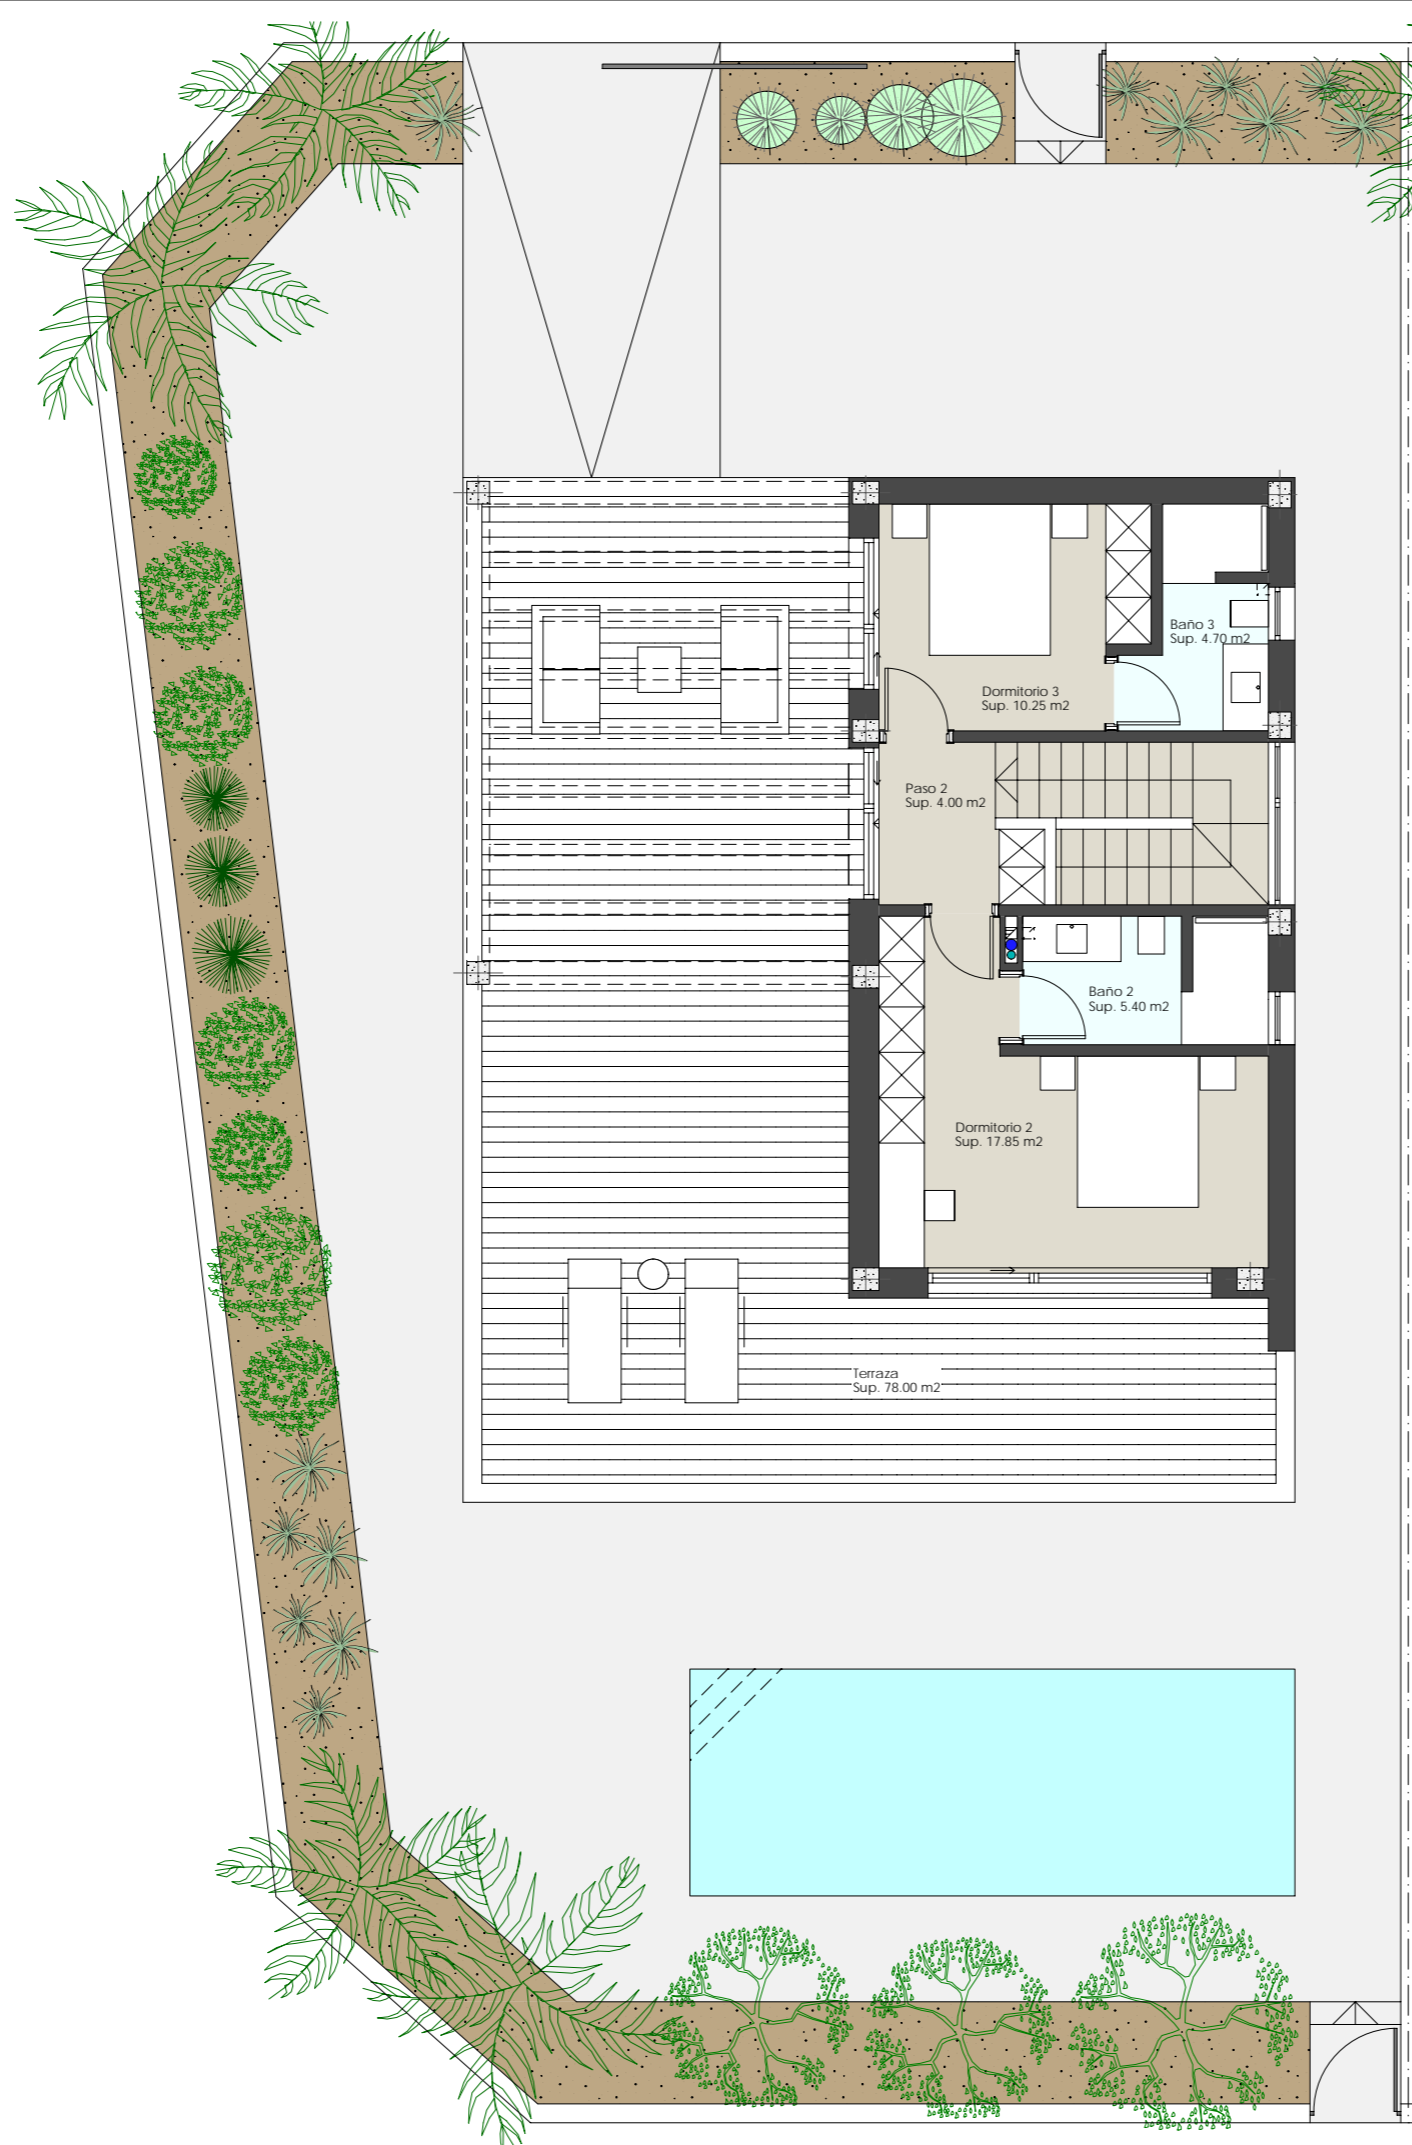


PLANTA PRIMERA

VIVIENDA N°1

SUPERFICIES CONTRUIDAS:

PLANTA BAJA:	111.15 m ²
PLANTA PRIMERA:	64.00 m ²
PLANTA GARAJE:	23.50 m ²
TOTAL CONSTRUIDA:	198.65 m²
TERRAZA:	78.00 m ²
TAMAÑO PISCINA:	8.00 x 3.00
SUPERFICIE PARCELA:	437.98 m²

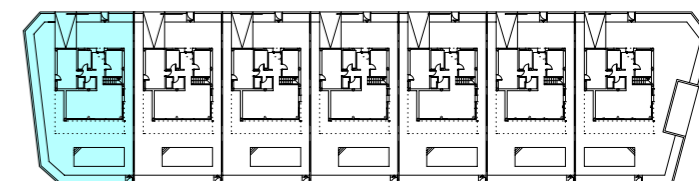

Residencial Roldan

PROCAMSURESTE
CONSTRUIMOS SUEÑOS

