


PLANTA SOTANO

PROYECTO	BÁSICO Y EJECUCIÓN DE EDIFICIO PARA 36 VIVIENDAS LOCAL Y GARAJE.	MACIÀ, ARQUITECTOS, S.L.
SITUACION	CALLE DEMETRIO POVEDA, ESQUINA CALLE SATURNINO CERDA - MONOVAR -	
PROMOTOR	MOORSTYLE ESPAÑA, S.L.	
PLANO 3 ESCALA 1/100	PLANTA SOTANO --DISTRIBUCION Y MOBILIARIO--	
FECHA: AGOSTO/2004	EXPL: 00/74	SUSTITUYE A : SUSTITUIDO POR :
		D. DIEGO MACIÀ ERNICA


- EDIFICIO LA DAMA III -
MONOVAR

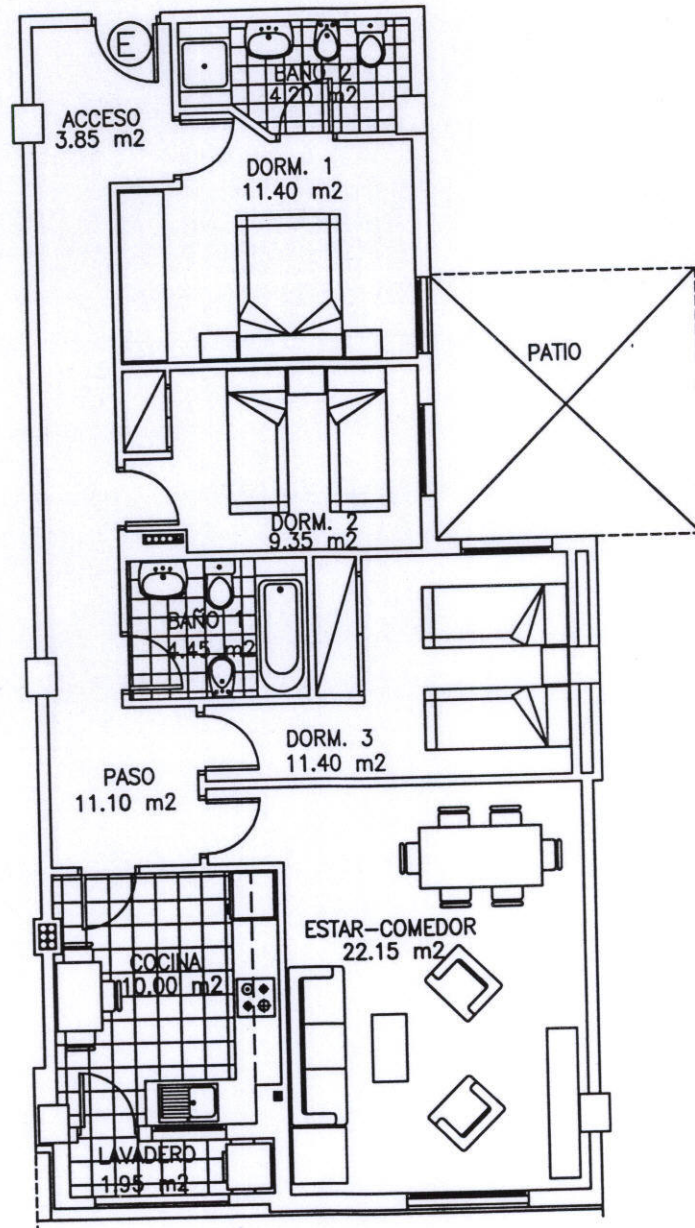

C/SATURNINO CERDÁ

PLANTAS PISO 2º, 3º Y 4º - E
NUCLEO -2-

- EDIFICIO LA DAMA III -
MONOVAR

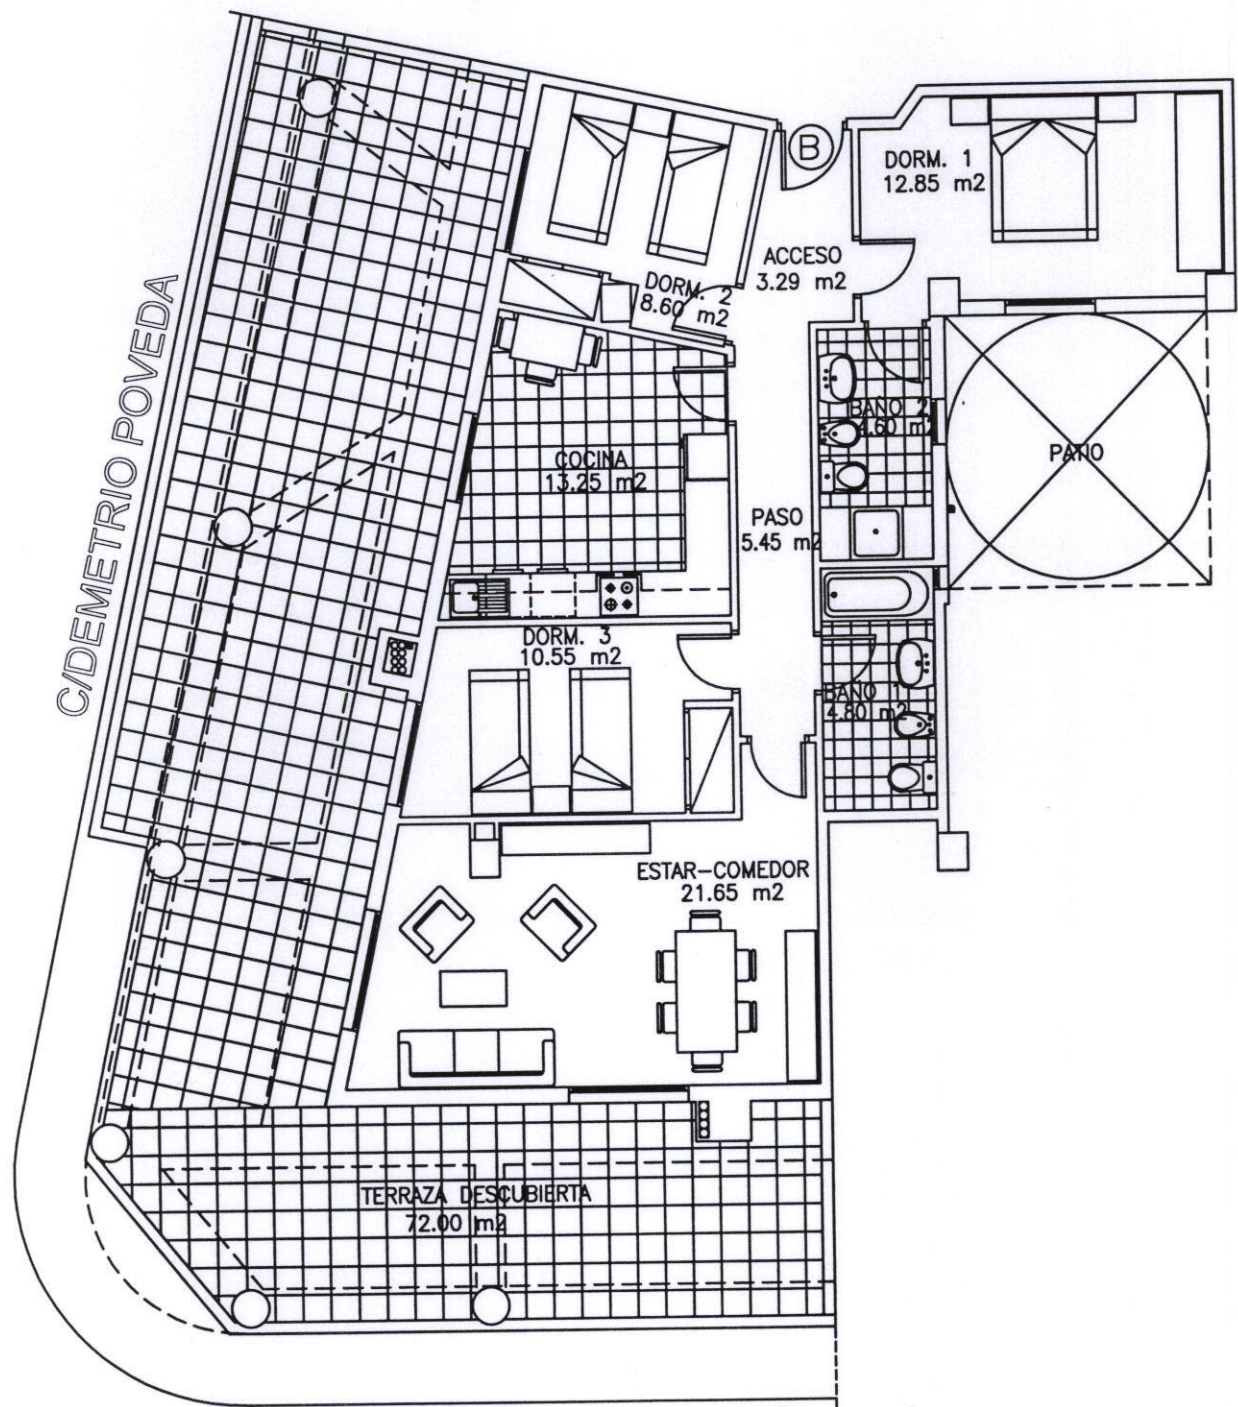

C/SATURNINO CERDÁ

PLANTA ATICO - B
NUCLEO -1-

ESCALA: 1/100